

**GRANGES
D'ACIGNE**

ZAC DU BOTREL - 35690 ACIGNE




L'immobilier bien inspiré

SECIB IMMOBILIER
1 Place de la Gare
35000 Rennes
02 99 85 93 97


**architecture
plurielle**

99, allée St Hélier 35000 RENNES TEL: 02.99.31.49.07
contact@archi-plurielle.com


T3 - 105

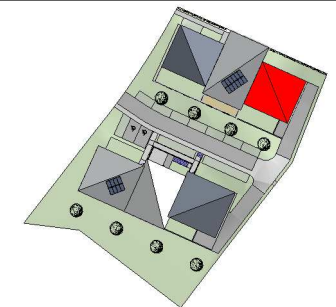

PLAN MASSE DE REPÉRAGE

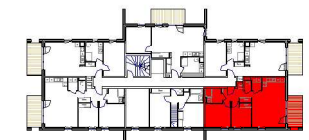

PLAN DU NIVEAU R+1

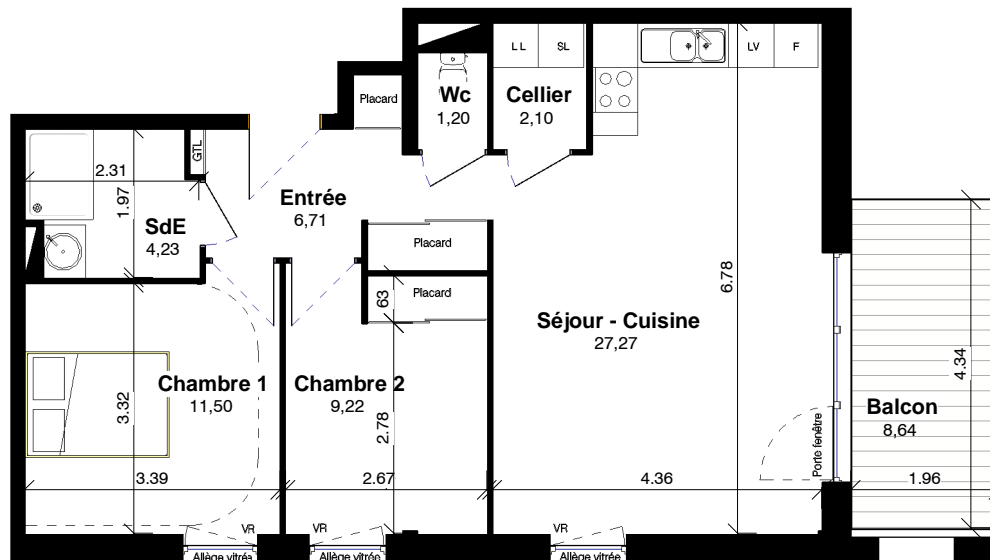

Echelle 1:100

Légende

F	Réfrigérateur
GTL	Tableau électrique
LL	Lave-linge
LV	Lave-vaisselle
SdB	Salle de bain
SdE	Salle d'eau
SL	Sèche-linge
VR	Volets roulants

Tableau des surfaces habitables 105 - S

Chambre 1	11.50 m ²
Chambre 2	9.22 m ²
Entrée	6.71 m ²
Séjour - Cuisine	27.27 m ²
Cellier	2.10 m ²
Wc	1.20 m ²
SdE	4.23 m ²
TOTAL	62.23 m ²
Balcon	8.64 m ²

Des modifications mineures ou des aménagements de détails engendrés par des raisons d'ordre technique ou administratif pourront être apportés aux plans.
Une différence de 5% par rapport aux surfaces et dimensions sera considérée comme acceptable.

DATE : 24/07/2018 11:19:47