

PLAN DU NIVEAU



Bâtiment A


Logement A12-T2

Niveau : R+1

Tableau surfaces habitables

SDB	4.89 m ²
Séjour - Cuisine	24.69 m ²
Entrée + Pl	6.40 m ²
Chambre	12.04 m ²
Total	48.02 m²

Terrasse 9.75 m²

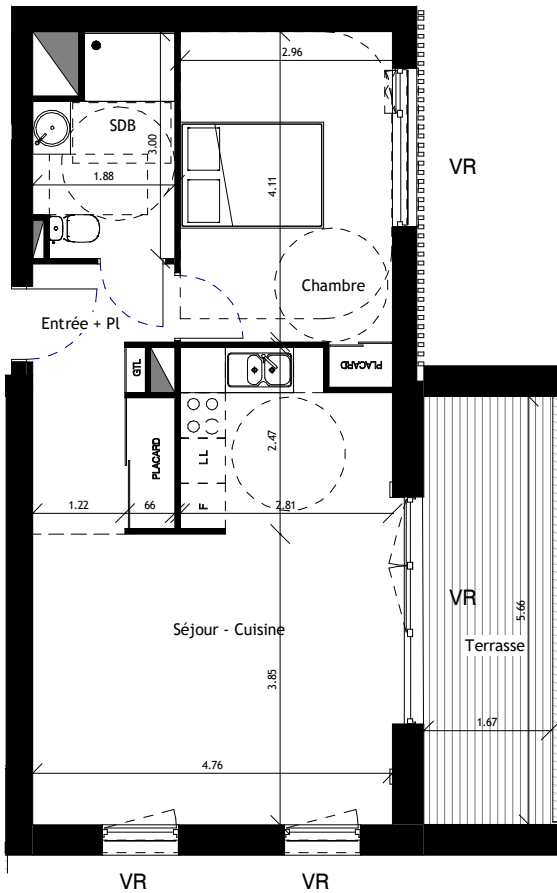

Echelle 1:100

Légende :

AI Allège
CD Cloison démontable
F Réfrigérateur
GTL Tableau électrique
LL Lave-linge

LV Lave-vaisselle
PP Porte pleine
PC Porte coulissante
SdB Salle de bain
SdE Salle d'eau
SL Sèche-linge
VR Volets roulants

Lave-vaisselle
Porte pleine
Porte coulissante
Salle de bain
Salle d'eau
Sèche-linge
Volets roulants



PLAN MASSE

