


PLAN DU NIVEAU 

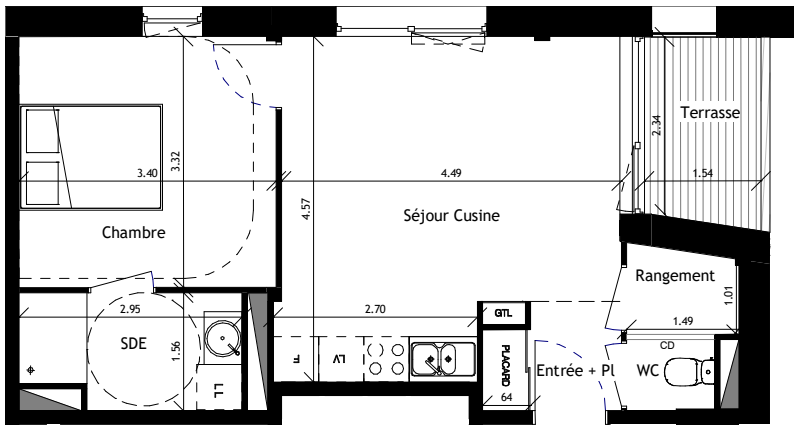

Bâtiment B1

Logement B12 T2

Niveau : R+1


Tableau surfaces habitables

Séjour Cuisine	18.74 m ²
Chambre	11.29 m ²
SDE	4.28 m ²
Entrée + Pl	2.41 m ²
Rangement	1.63 m ²
WC	1.09 m ²
Total	39.44 m²

Terrasse 3.87 m²



PLAN MASSE 

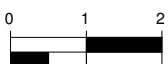

Echelle 1:100

Légende :

AI	Allège	LV	Lave-vaisselle
CD	Cloison démontable	PP	Porte pleine
F	Réfrigérateur	PC	Porte coulissante
GTL	Tableau électrique	SdB	Salle de bain
LL	Lave-linge	SdE	Salle d'eau
		SL	Sèche-linge
		VR	Volets roulants