

PLAN DU NIVEAU



Maison T4
C02

Niveau : Rez de chaussée/R+1


Tableau surfaces habitables

Séjour - Cuisine	30.58 m ²
Chambre 1	12.92 m ²
Entrée + PL	6.37 m ²
SDE	4.84 m ²
WC	1.21 m ²
LT	0.66 m ²

Chambre 3	12.18 m ²
Chambre 2	10.61 m ²
DGT	4.82 m ²
SDB	3.79 m ²
WC	0.92 m ²
Total	88.90 m ²

Terrasse	18.30 m ²
Jardin	143.55 m ²
Garage	14.00 m ²


R+1

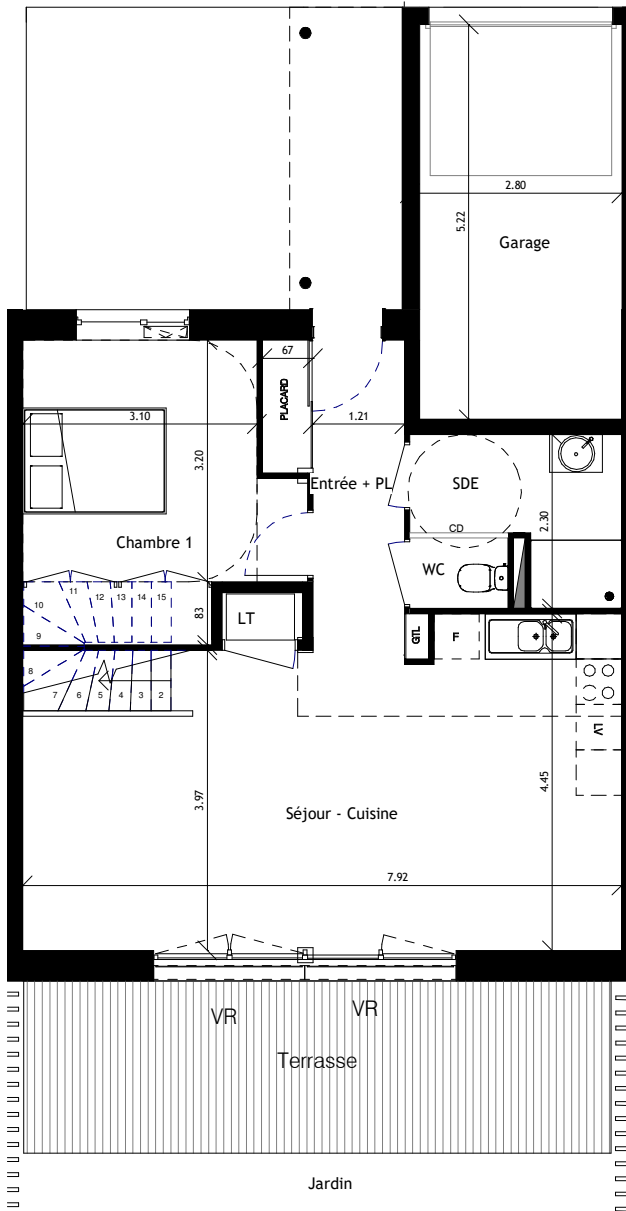

Rez de chaussée



PLAN MASSE

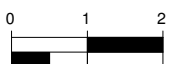

Echelle 1:100

Légende :

AI	Allège	LV	Lave-vaisselle
CD	Cloison démontable	PP	Porte pleine
F	Réfrigérateur	PC	Porte coulissante
GTL	Tableau électrique	SdB	Salle de bain
LL	Lave-linge	SdE	Salle d'eau
		SL	Sèche-linge
		VR	Volets roulants