

PLAN DU NIVEAU




Maison T5  
**C04**

Niveau : Rez de chaussée/R+1


Tableau surfaces habitables

Séjour - Cuisine	32.22 m <sup>2</sup>
Chambre 1	12.92 m <sup>2</sup>
Entrée + PI	6.37 m <sup>2</sup>
SDE	4.84 m <sup>2</sup>
WC	1.21 m <sup>2</sup>
LT	0.66 m <sup>2</sup>
Chambre 4	12.84 m <sup>2</sup>
Chambre 3	12.18 m <sup>2</sup>
Chambre 2	10.61 m <sup>2</sup>
DGT	4.69 m <sup>2</sup>
SDB	3.79 m <sup>2</sup>
WC	0.92 m <sup>2</sup>
Total	103.26 m <sup>2</sup>
Jardin	124.90 m <sup>2</sup>
Garage	14.00 m <sup>2</sup>
Terrasse	22.14 m <sup>2</sup>

R+1

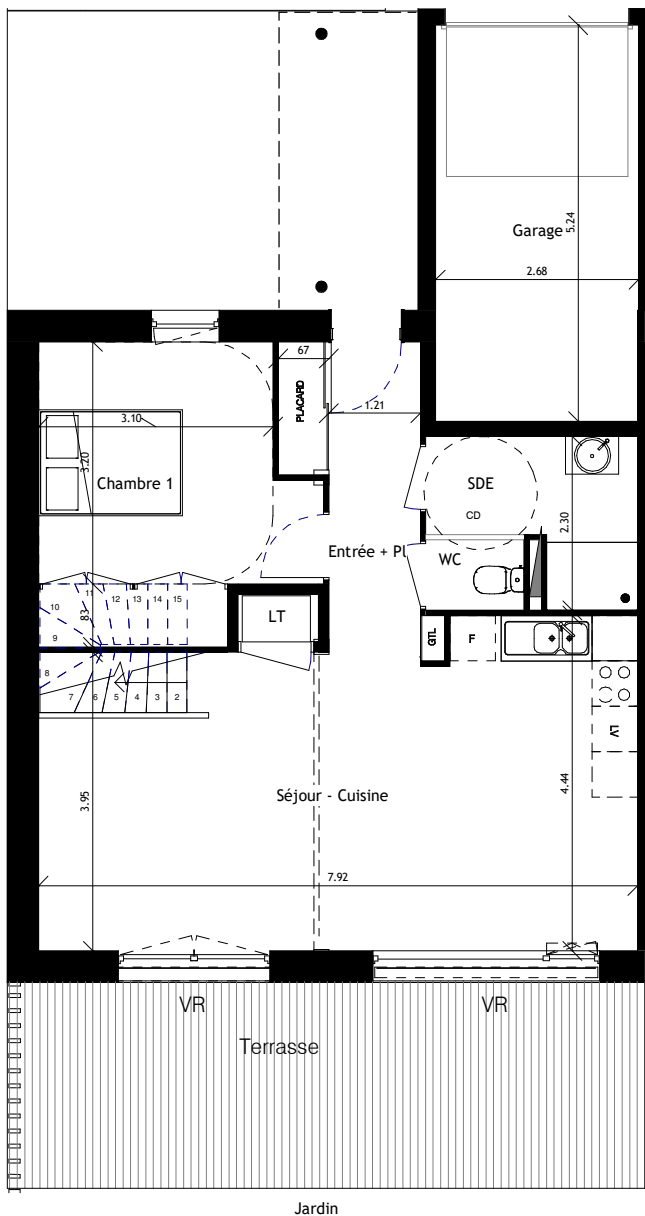

Rez de  
chaussée

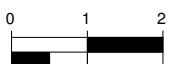

Echelle 1:100

Légende :

AI	Allège	LV	Lave-vaisselle
CD	Cloison démontable	PP	Porte pleine
F	Réfrigérateur	PC	Porte coulissante
GTL	Tableau électrique	SdB	Salle de bain
LL	Lave-linge	SdE	Salle d'eau
		SL	Sèche-linge
		VR	Volets roulants



PLAN MASSE

