




GRANGES
DE CHAVAGNE

ZAC de la Touche
Secteur du Haut Colombier
35310 CHAVAGNE



1, Place de la Gare
35040 RENNES
Tel : 02 99 85 93 97
contact@secib-immobilier.com

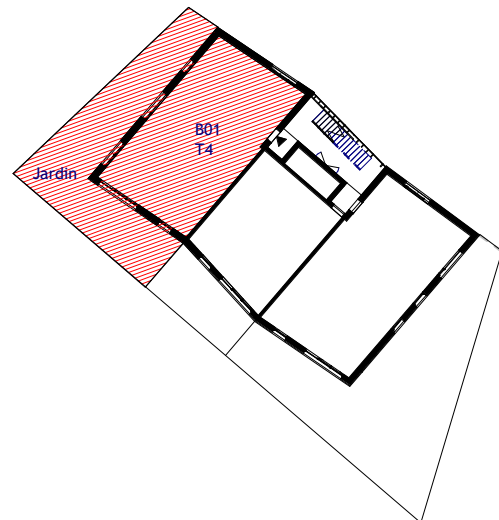

PLAN DU Rez de chaussée



Bâtiment B



Logement B01 - T4

Niveau : Rez de Chaussée

Tableau surfaces habitables

Sejour-Cuisine	32.25 m ²
Chambre 1+PI	12.80 m ²
Chambre 3 + PI	10.14 m ²
Chambre 2	9.42 m ²
Entree+PI	6.81 m ²
Salle d'eau	4.59 m ²
Dgt	3.18 m ²
Cellier	2.36 m ²
Wc	1.49 m ²
Total	83.05 m²

Jardin 78.01 m²

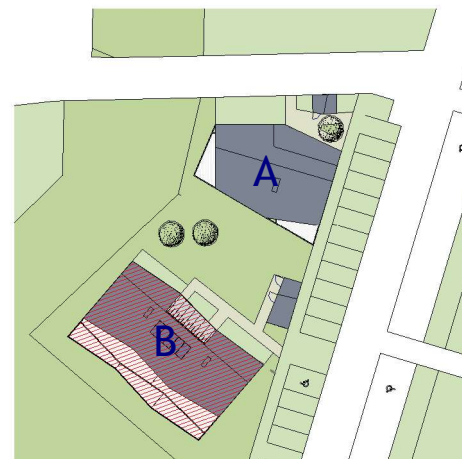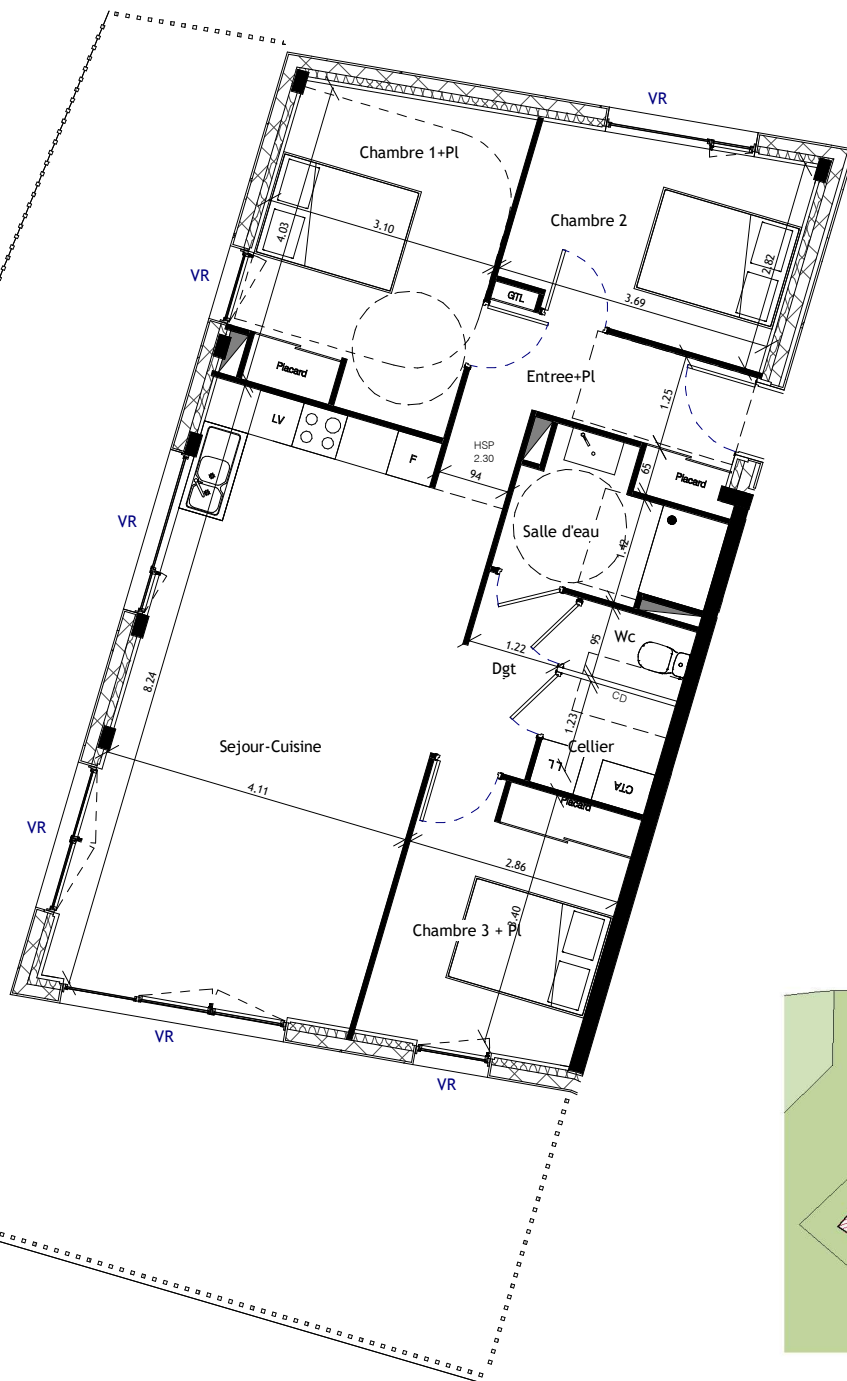

PLAN MASSE



Echelle 1:100

Légende :

AI	Allège	LL	Lave-linge
CE	Chauffe-eau	LV	Lave-vaisselle
CD	Cloison démontable	PP	Porte pleine
CTA	Centrale de traitement d'air	PC	Porte coulissante
F	Réfrigérateur	SdB	Salle de bain
GTL	Tableau électrique	SdE	Salle d'eau
		SL	Sèche-linge
		VR	Volets roulants

architecture
plurielle

99, allée St Hélier 35000 RENNES TEL: 02.99.31.49.07
contact@archi-plurielle.com