

**GRANGES
D'ACIGNE**

ZAC DU BOTREL - 35690 ACIGNE




L'immobilier bien inspiré

SECIB IMMOBILIER
1 Place de la Gare
35000 Rennes
02 99 85 93 97


**architecture
plurielle**

99, allée St Hélier 35000 RENNES TEL: 02.99.31.49.07
contact@archi-plurielle.com


T2 - 102

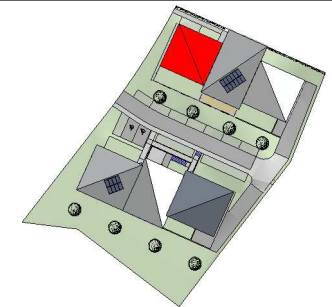

PLAN MASSE DE REPÉRAGE

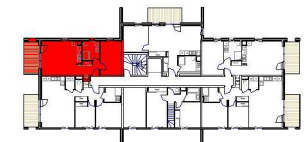

PLAN DU NIVEAU R+1

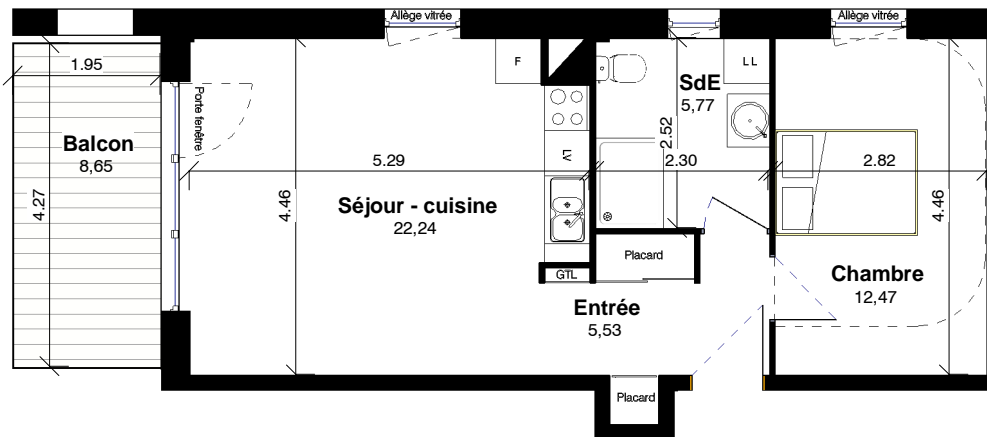

Echelle 1:100

Légende

F	Réfrigérateur
GTL	Tableau électrique
LL	Lave-linge
LV	Lave-vaisselle
SdB	Salle de bain
SdE	Salle d'eau
SL	Sèche-linge
VR	Volets roulants

Tableau des surfaces habitables 102 - S

Séjour - cuisine	22.24 m ²
Entrée	5.53 m ²
SdE	5.77 m ²
Chambre	12.47 m ²
TOTAL	46.01 m ²
Balcon	8.65 m ²

Des modifications mineures ou des aménagements de détails engendrés par des raisons d'ordre technique ou administratif pourront être apportés aux plans.
Une différence de 5% par rapport aux surfaces et dimensions sera considérée comme acceptable.

DATE : 24/07/2018 11:19:39