





1, Place de la Gare  
35040 RENNES  
Tel : 02 99 85 93 97  
contact@secib-immobilier.com

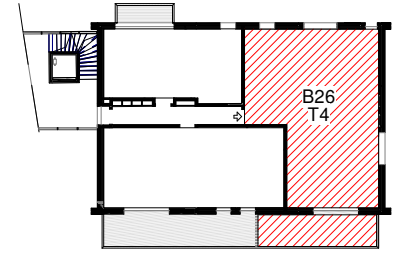

PLAN DU NIVEAU

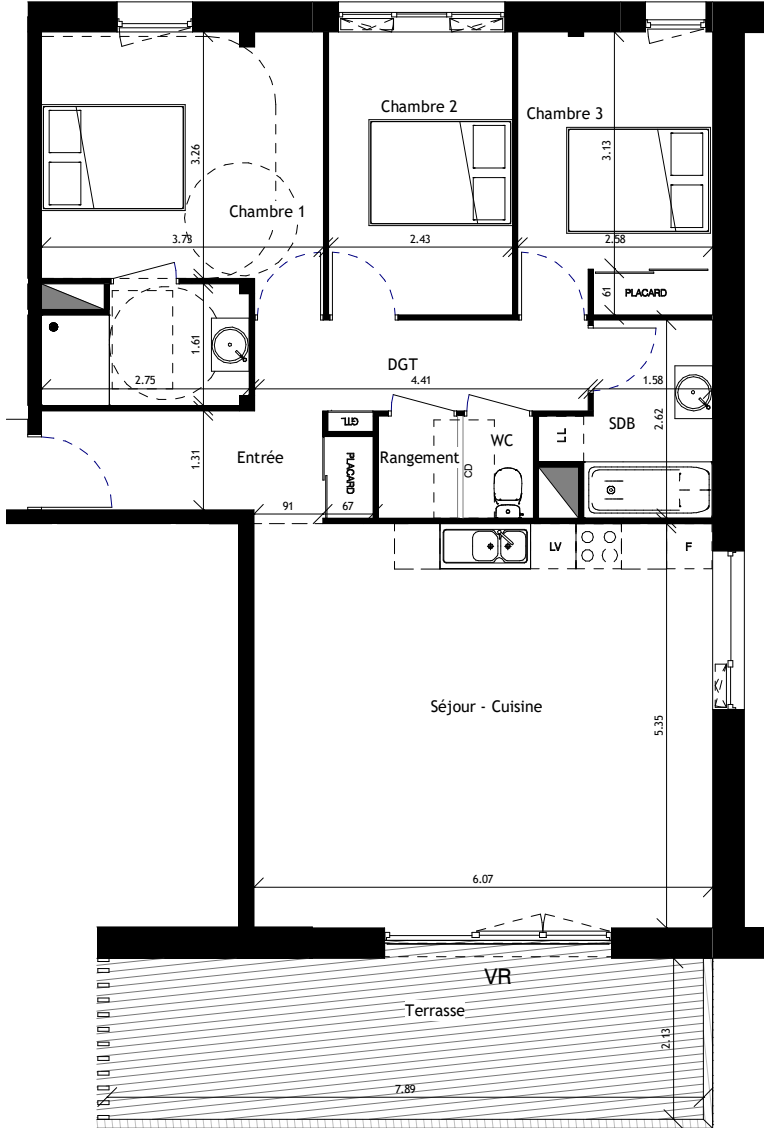

Bâtiment B2

Logement B26 T4


Niveau : R+2

Tableau surfaces habitables

Séjour - Cuisine	32.45 m <sup>2</sup>
Chambre 1	12.55 m <sup>2</sup>
Chambre 3	9.59 m <sup>2</sup>
Chambre 2	9.09 m <sup>2</sup>
Entrée	5.74 m <sup>2</sup>
DGT	5.48 m <sup>2</sup>
SDB	4.67 m <sup>2</sup>
SDE	4.02 m <sup>2</sup>
Rangement	1.42 m <sup>2</sup>
WC	1.26 m <sup>2</sup>
<b>Total</b>	<b>86.27 m<sup>2</sup></b>
Terrasse	17.17 m <sup>2</sup>



PLAN MASSE

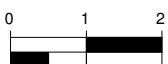

Echelle 1:100

Légende :

AI Allège  
CD Cloison démontable  
F Réfrigérateur  
GTL Tableau électrique  
LL Lave-linge

LV Lave-vaisselle  
PP Porte pleine  
PC Porte coulissante  
SdB Salle de bain  
SdE Salle d'eau  
SL Sèche-linge  
VR Volets roulants

architecture  
*plurielle*

99, allée St Hélier 35000 RENNES TEL : 02.99.31.49.07  
contact@archi-plurielle.com