



**GRANGES**  
DE CHAVAGNE

ZAC de la Touche  
Secteur du Haut Colombier  
35310 CHAVAGNE



1, Place de la Gare  
35040 RENNES  
Tel : 02 99 85 93 97  
contact@secib-immobilier.com



PLAN DU Rez de chaussée



Bâtiment B



## Logement B03 - T4

Niveau : Rez de Chaussée


### Tableau surfaces habitables

Sejour - cuisine	33.51 m <sup>2</sup>
Chambre 1+PI	12.14 m <sup>2</sup>
Chambre 3+PI	11.04 m <sup>2</sup>
Chambre 2	9.08 m <sup>2</sup>
Entrée+PI	6.50 m <sup>2</sup>
Salle d'eau	4.65 m <sup>2</sup>
Dgt	3.41 m <sup>2</sup>
Cellier	2.65 m <sup>2</sup>
Wc	1.49 m <sup>2</sup>
<b>Total</b>	<b>84.45 m<sup>2</sup></b>

Jardin 124.13 m<sup>2</sup>

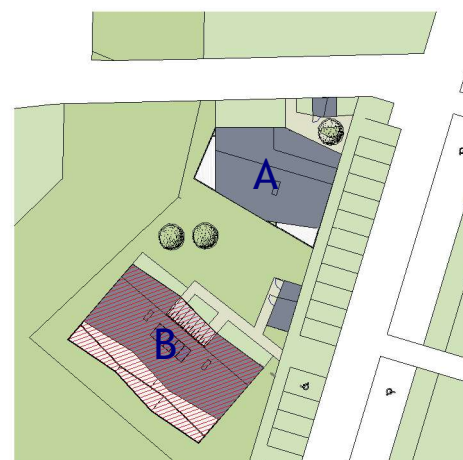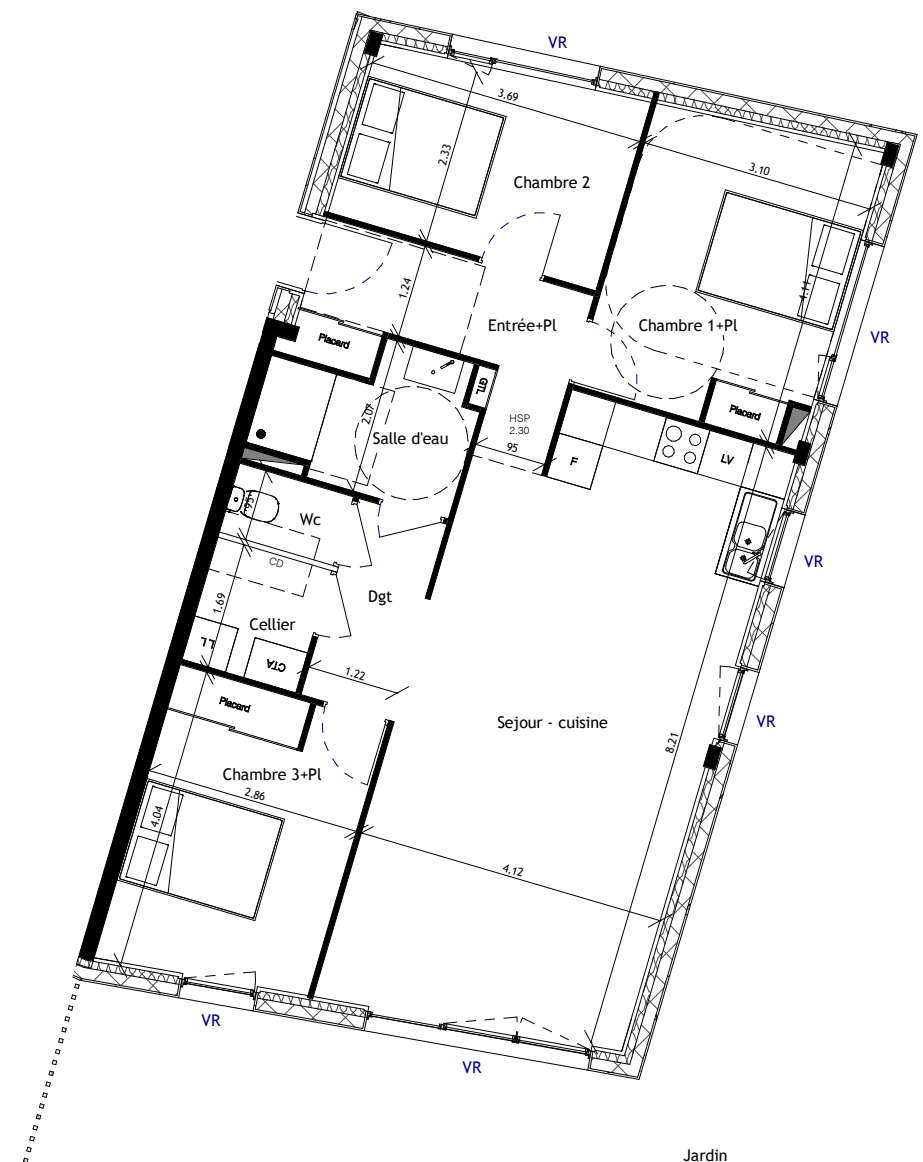

PLAN MASSE

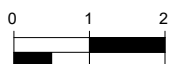

Echelle 1:100

Légende :

AI	Allège	LL	Lave-linge
CE	Chauffe-eau	LV	Lave-vaisselle
CD	Cloison démontable	PP	Porte pleine
CTA	Centrale de traitement d'air	PC	Porte coulissante
F	Réfrigérateur	SdB	Salle de bain
GTL	Tableau électrique	SdE	Salle d'eau
		SL	Sèche-linge
		VR	Volets roulants

architecture  
*plurielle*

99, allée St Hélier 35000 RENNES TEL: 02.99.31.49.07  
contact@archi-plurielle.com