




GRANGES
DE CHAVAGNE

ZAC de la Touche
Secteur du Haut Colombier
35310 CHAVAGNE



1, Place de la Gare
35040 RENNES
Tel : 02 99 85 93 97
contact@secib-immobilier.com

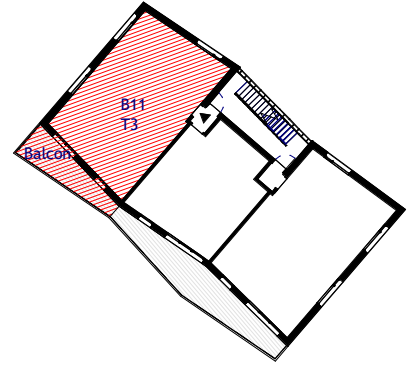

PLAN DU R+1



Bâtiment B



Logement B11 - T3

Niveau : R+1

Tableau surfaces habitables

Cuisine Séjour	34.25 m ²
Chambre 2	11.34 m ²
Chambre 1+PI	9.54 m ²
Entrée+PI	6.89 m ²
Salle d'eau	3.93 m ²
Cellier	2.94 m ²
Wc	2.01 m ²
Total	70.91 m²

Terrasse 12.61 m²

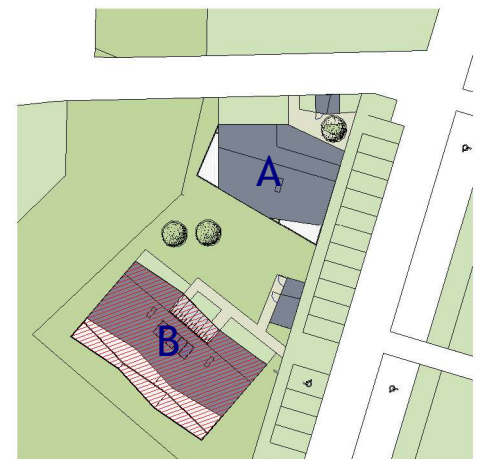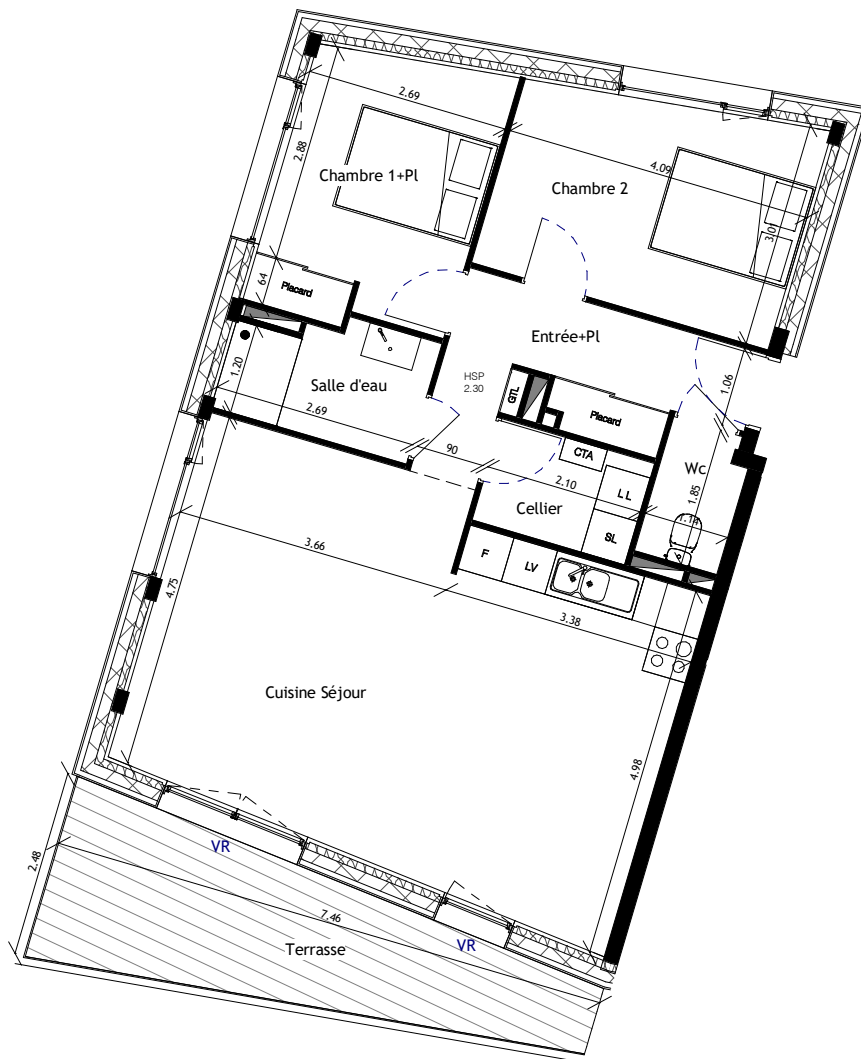

PLAN MASSE



Echelle 1:100

Légende :

AI	Allège	LL	Lave-linge
CE	Chauffe-eau	LV	Lave-vaisselle
CD	Cloison démontable	PP	Porte pleine
CTA	Centrale de traitement d'air	PC	Porte coulissante
F	Réfrigérateur	SdB	Salle de bain
GTL	Tableau électrique	SdE	Salle d'eau
		SL	Sèche-linge
		VR	Volets roulants

architecture
plurielle

99, allée St Hélier 35000 RENNES TEL: 02.99.31.49.07
contact@archi-plurielle.com