




GRANGES
DE CHAVAGNE

ZAC de la Touche
Secteur du Haut Colombier
35310 CHAVAGNE



1, Place de la Gare
35040 RENNES
Tel : 02 99 85 93 97
contact@secib-immobilier.com

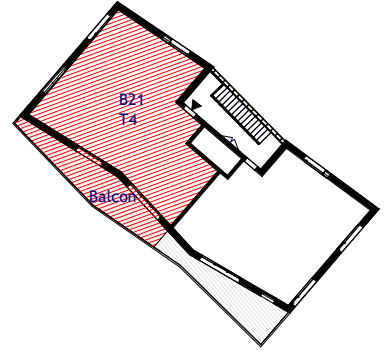

PLAN DU R+2



Bâtiment B



Logement B21 - T4

Niveau : R+2

Tableau surfaces habitables

Séjour cuisine	38.19 m ²
Chambre 3	10.67 m ²
Chambre 1	10.56 m ²
Chambre 2 + Pl	9.87 m ²
Salle d'eau	4.02 m ²
Entrée+Pl	3.32 m ²
Cellier	3.13 m ²
Dgt	3.04 m ²
Wc	1.91 m ²
Total	84.71 m²

Terrasse 20.86 m²

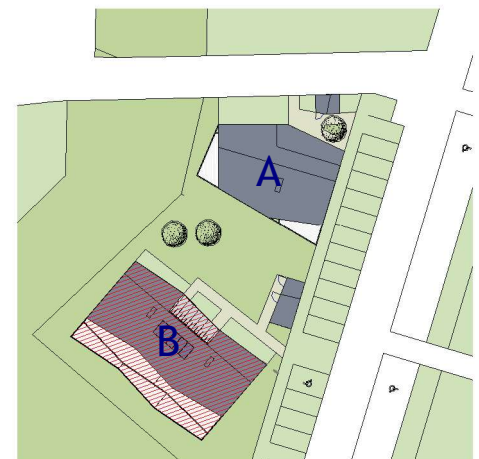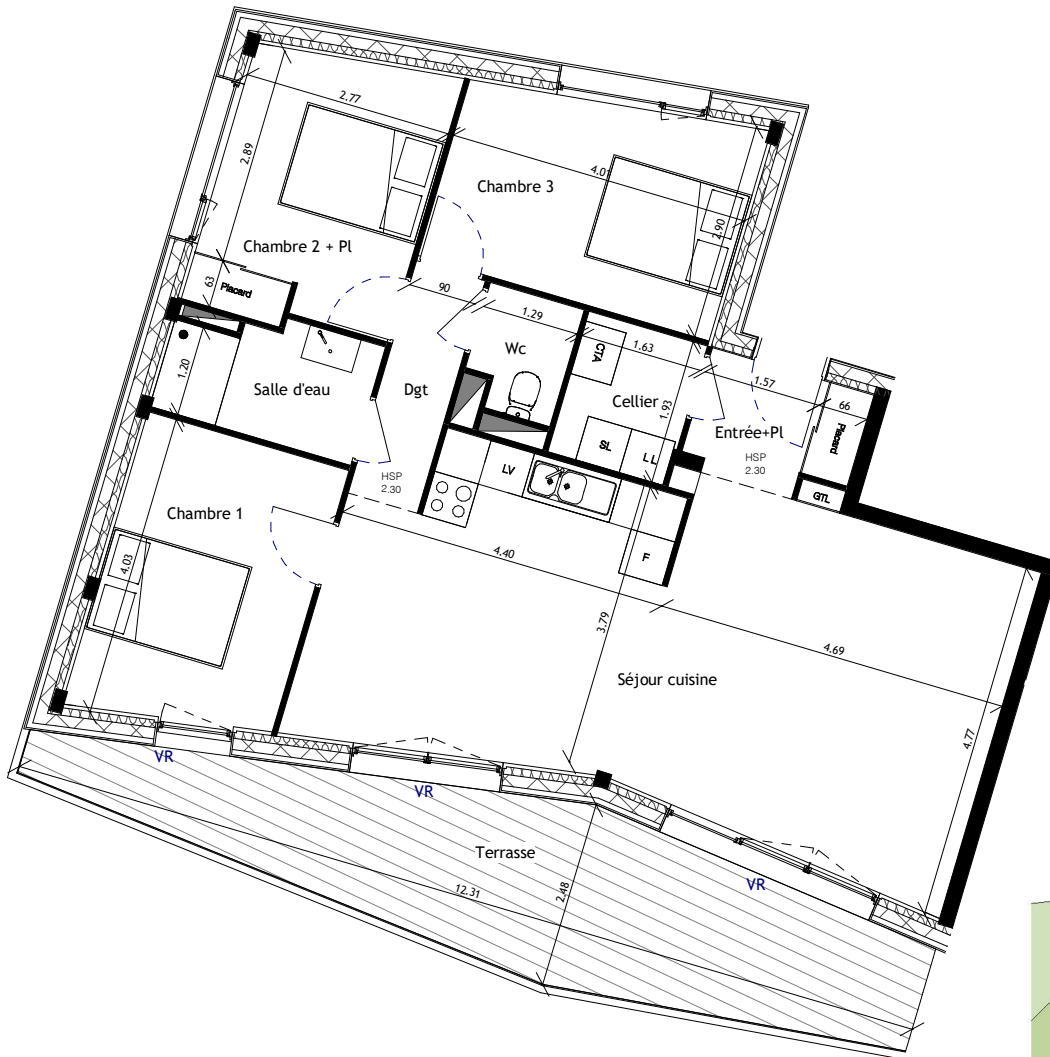

PLAN MASSE



Echelle 1:100

Légende :

Al	Allège	LL	Lave-linge
CE	Chauffe-eau	LV	Lave-vaisselle
CD	Cloison démontable	PP	Porte pleine
CTA	Centrale de traitement d'air	PC	Porte coulissante
F	Réfrigérateur	SdB	Salle de bain
GTL	Tableau électrique	SdE	Salle d'eau
		SL	Sèche-linge
		VR	Volets roulants

architecture
plurielle

99, allée St Hélier 35000 RENNES TEL: 02.99.31.49.07
contact@archi-plurielle.com