




1, Place de la Gare  
35040 Rennes


Tel : 02 99 85 93 97

contact@secib-immobilier.com

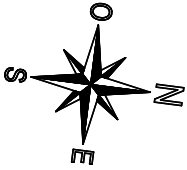

## 2ème Etage

## LOGEMENT N° T4-A21

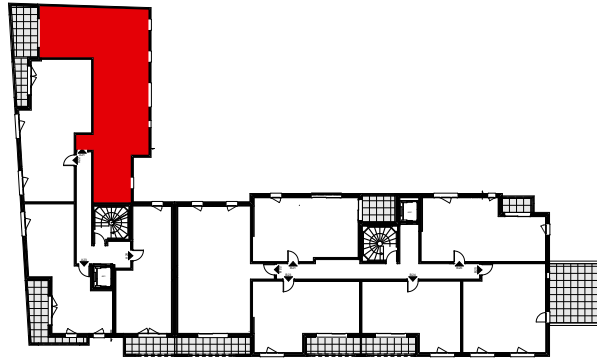


### SURFACES HABITABLES

Séjour / Cuisine	32,45 m <sup>2</sup>
Chambre 1	12,19 m <sup>2</sup>
Chambre 2	9,02 m <sup>2</sup>
Chambre 3	9,18 m <sup>2</sup>
Salle de bains	6,67 m <sup>2</sup>
WC	2,40 m <sup>2</sup>
Entrée	5,13 m <sup>2</sup>
Dégagement + Pl.	6,59 m <sup>2</sup>

**TOTAL** 83,63 m<sup>2</sup>

### SURFACES ANNEXES

Loggia 9,10 m<sup>2</sup>

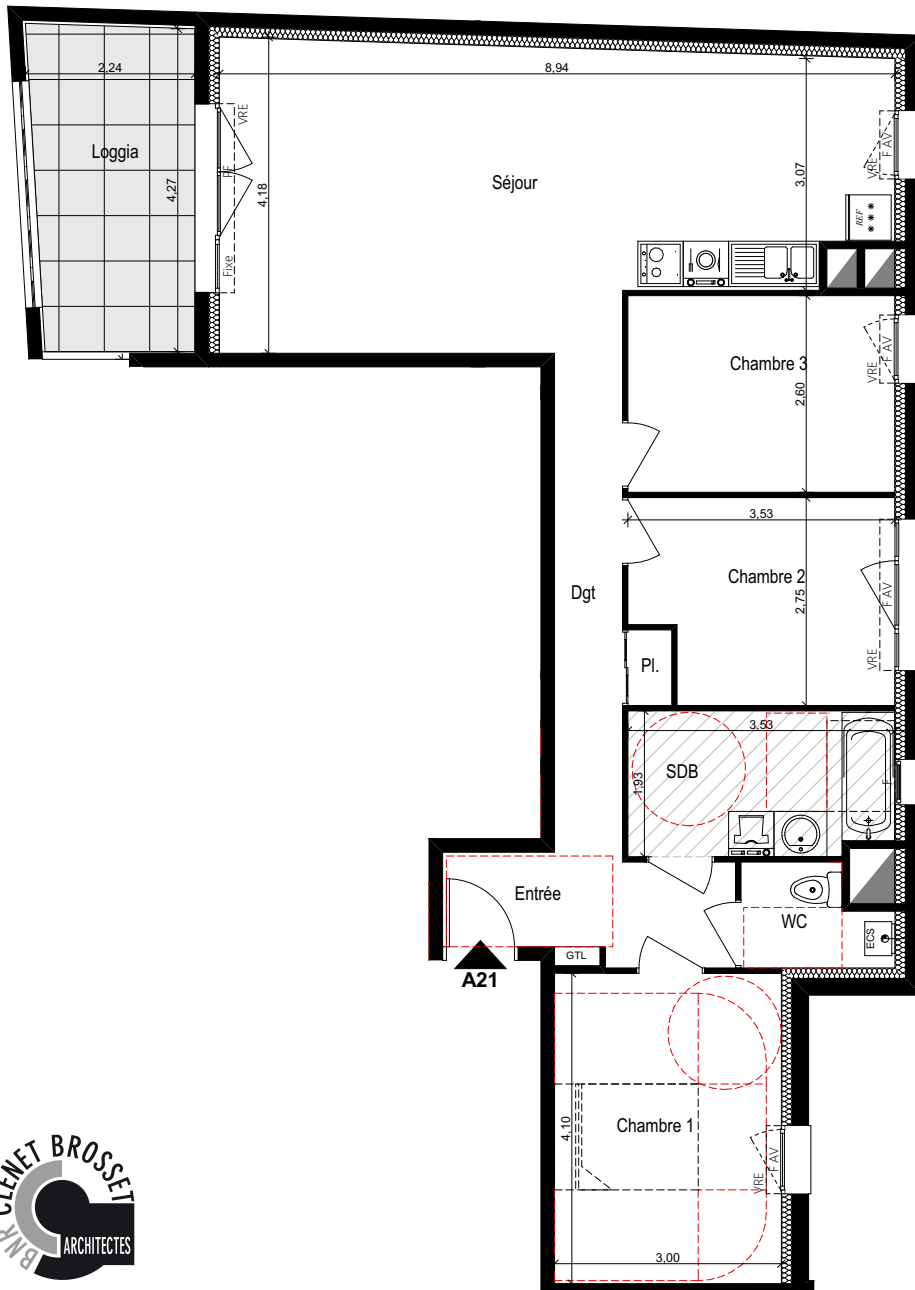

	Faux-plafond
C	Couissant
PF	Porte-fenêtre
F	Fenêtre
F AV	Fenêtre avec allège vitrée
VRE	Volet roulant électrique
ECS	Chaudière



Echelle 1/100ème  
Le 26 juin 2017