





1, Place de la Gare
35040 Rennes

Tel : 02 99 85 93 97

contact@secib-immobilier.com

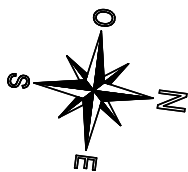

2ème Etage

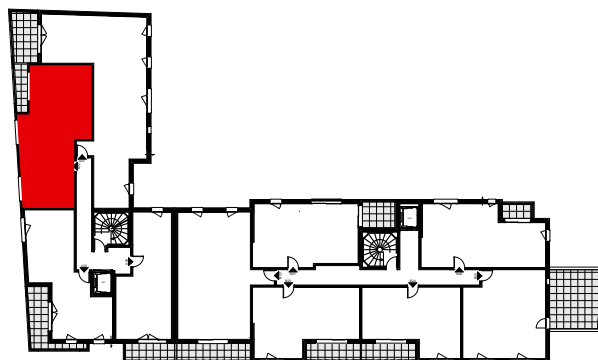


LOGEMENT N° T3-A22

SURFACES HABITABLES

Séjour / Cuisine	22,20 m ²
Chambre 1	12,33 m ²
Chambre 2	8,56 m ²
Salle d'eau	5,02 m ²
WC	2,07 m ²
Entrée + Pl.	6,26 m ²
TOTAL	56,44 m²

SURFACES ANNEXES

Loggia	4,21 m ²
--------	---------------------

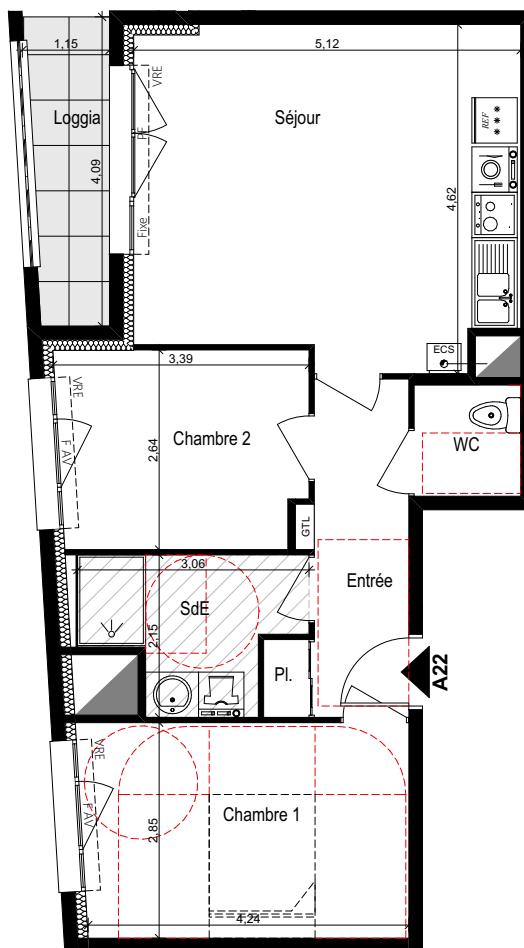

	Faux-plafond
C	Coulissant
PF	Porte-fenêtre
F	Fenêtre
F AV	Fenêtre avec allège vitrée
VRE	Volet roulant électrique
ECS	Chaudière



Echelle 1/100ème
Le 26 juin 2017