




1, Place de la Gare
35040 Rennes


Tel : 02 99 85 93 97

contact@secib-immobilier.com

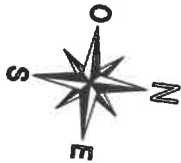

3ème et 4ème Etage

LOGEMENT N° T5 duplex - B34

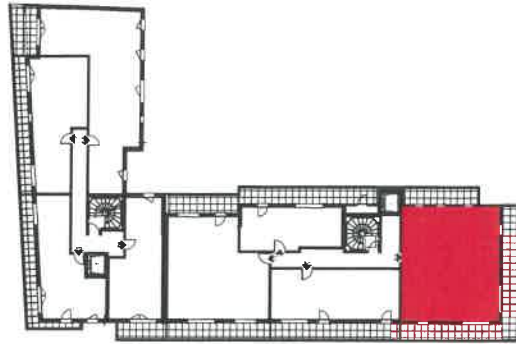


SURFACES HABITABLES

Niveau 0 - 3ème étage	
Séjour	28,03 m ²
Cuisine	15,06 m ²
Chambre 1	12,48 m ²
Salle de bains	7,42 m ²
WC	2,01 m ²
Entrée + Pl.	7,08 m ²
Rangement	2,92 m ²
TOTAL Niveau 0	75,00 m²

TOTAL des 2 niveaux 128,23 m²

SURFACES ANNEXES

Terrasse 1	34,26 m ²
Terrasse 2	9,13 m ²

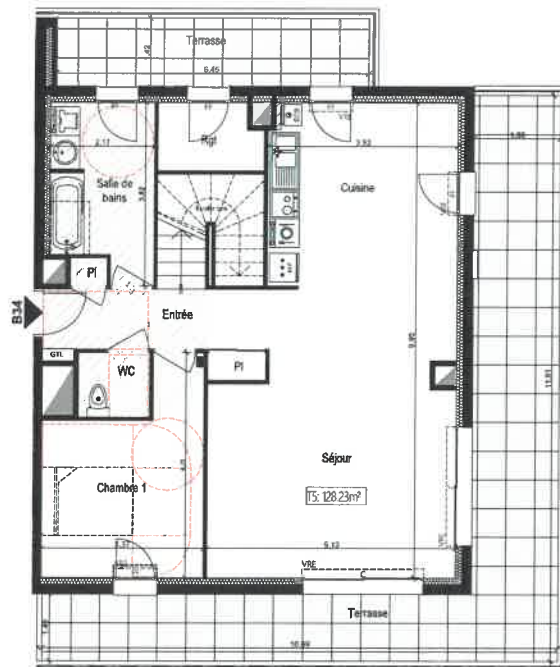

	Faux-plafond
C	Coulissant
PF	Porte-fenêtre
F	Fenêtre
F AV	Fenêtre avec allège vitrée
VRE	Volet roulant électrique
ECS	Chaudière




Echelle 1/100ème
Le 26 juin 2017



1, Place de la Gare
35040 Rennes

Tel : 02 99 85 93 97

contact@secib-immobilier.com

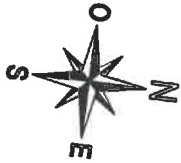

3ème et 4ème Etage

LOGEMENT N° T5 duplex - B34



SURFACES HABITABLES

Niveau 1 - 4ème étage


Chambre 2 + Pl.	14,44 m ²
Salle d'eau Chambre 2	3,71 m ²
Chambre 3	12,49 m ²
Pl.Chambre 4	12,75 m ²
Salle d'eau	3,09 m ²
WC	1,35 m ²
Palier	5,40 m ²

TOTAL Niveau 1 53,23 m²

TOTAL des 2 niveaux 128,23 m²

SURFACES ANNEXES

Terrasse 3 84,95 m²

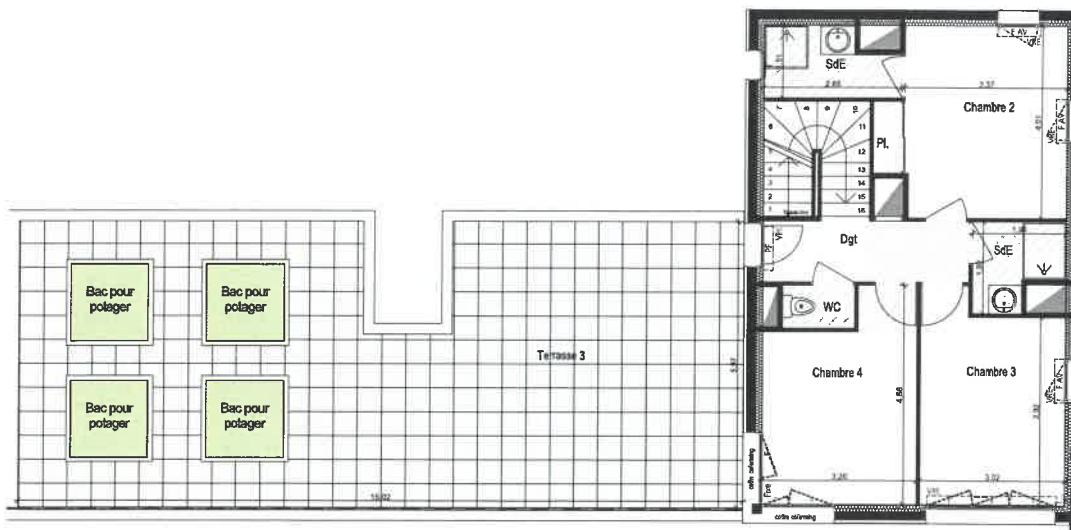

	Faux-plafond
C	Couissant
PF	Porte-fenêtre
F	Fenêtre
F AV	Fenêtre avec allège vitrée
VRE	Volet roulant électrique
ECS	Chaudière



Echelle 1/100ème
Le 26 juin 2017