





1, Place de la Gare
35040 Rennes

Tel : 02 99 85 93 97

contact@secib-immobilier.com

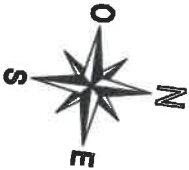

3ème et 4ème Etage

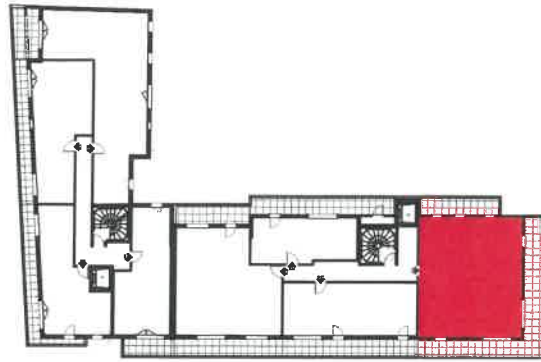

Variante
LOGEMENT N° T5 duplex - B34

SURFACES HABITABLES

Niveau 0 - 3ème étage

Chambre 1	12,48 m ²
Chambre 2 + Pl.	18,75 m ²
Chambre 3	10,28 m ²
Chambre 4	12,23 m ²
Salle de bains	10,40 m ²
WC	2,01 m ²
Entrée + Pl.	8,05 m ²
Rangement	0,00 m ²

TOTAL Niveau 0 74,20 m²

TOTAL des 2 niveaux 129,21 m²

SURFACES ANNEXES

Terrasse 1	34,26 m ²
Terrasse 2	9,13 m ²



	Faux-plafond
C	Coulissant
PF	Porte-fenêtre
F	Fenêtre
F AV	Fenêtre avec allège vitrée
VRE	Volet roulant électrique
ECS	Chaudière


124, 126, 128 rue de Lorient
35000 RENNES



1, Place de la Gare
35040 Rennes

Tel : 02 99 85 93 97

contact@secib-immobilier.com

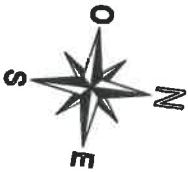

3ème et 4ème Etage



Variante
LOGEMENT N° T5 duplex - B34

SURFACES HABITABLES

Niveau 1 - 4ème étage


Séjour / Cuisine + Pl.	46,00m ²
Buanderie	3,06 m ²
WC	1,35 m ²
Dégagement +Pl.	4,60 m ²

TOTAL Niveau 1 55,01 m²

TOTAL des 2 niveaux 129,21 m²

SURFACES ANNEXES

Terrasse 3 84.95 m²

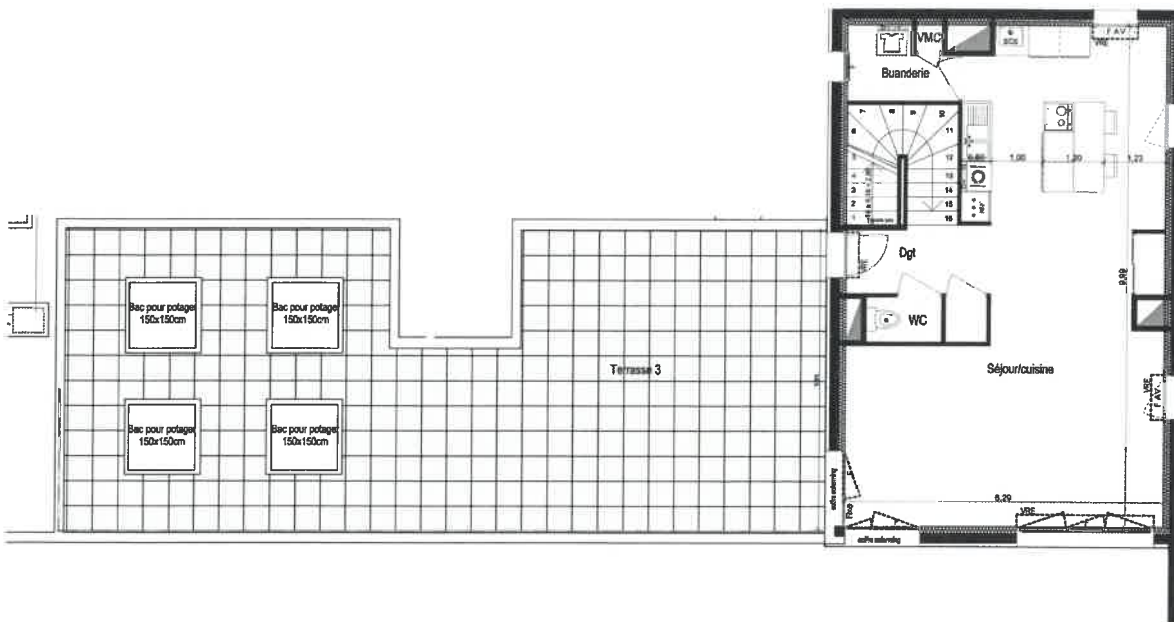

	Faux-plafond
C	Couissant
PF	Porte-fenêtre
F	Fenêtre
F AV	Fenêtre avec allège vitrée
VRE	Volet roulant électrique
ECS	Chaudière



Echelle 1/100ème
18 février 2019