




AR GWEZ


Rue du Parc  
35770 VERN-SUR-SEICHE



1, Place de la Gare  
35040 rennes  
Tel : 02 99 85 93 97  
contact@secib-immobilier.com

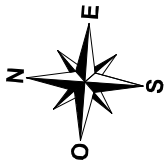

1 er ETAGE

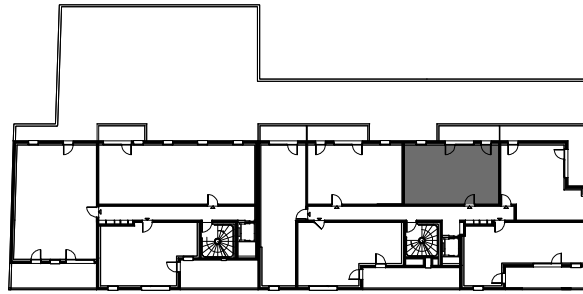


LOGEMENT N° T2-13

**SURFACES HABITABLES**

Séjour/Cuisine	24,08 m <sup>2</sup>
Chambre	11,55 m <sup>2</sup>
Salle d'eau	4,91 m <sup>2</sup>
WC	2,15 m <sup>2</sup>
Entrée + Pl.	2,79 m <sup>2</sup>
<b>TOTAL</b>	<b>45,48 m<sup>2</sup></b>

**SURFACES ANNEXES**

Terrasse	7,97 m <sup>2</sup>
----------	---------------------

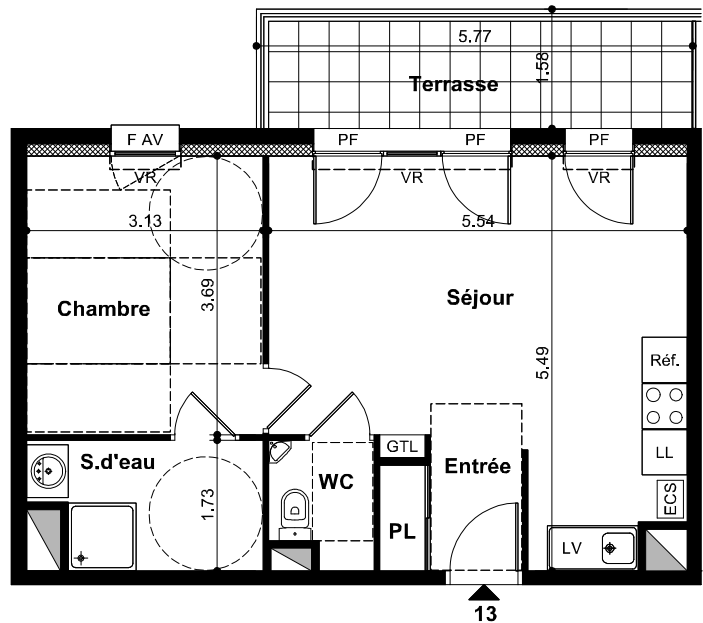

	Faux-plafond
GTL	Tableau électrique
PF	Porte-fenêtre
F	Fenêtre
F AV	Fenêtre avec allège vitrée
VR	Volet roulant
ECS	Chaudière

**A//GA**  
Agence William Gohier Associés  
architecture  
& urbanisme

Echelle 1/100 ème  
Le 11 Avril 2018

LES SURFACES PORTEES SUR LE PRESENT DOCUMENT SONT SUSCEPTIBLES DE VARIATIONS EN FONCTION D'IMPERATIFS ADMINISTRATIFS OU TECHNIQUES