




AR GWEZ

Rue du Parc
35770 VERN-SUR-SEICHE



1, Place de la Gare
35040 rennes
Tel : 02 99 85 93 97
contact@secib-immobilier.com

1 er ETAGE

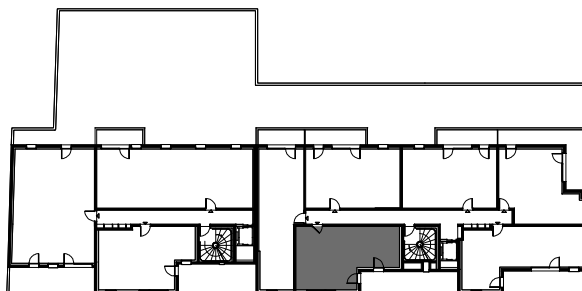



LOGEMENT N° T2-16

SURFACES HABITABLES

Séjour/Cuisine	23,51 m ²
Chambre	12,32 m ²
Salle d'eau	4,60 m ²
WC	2,25 m ²
Entrée + Pl.	4,00 m ²
TOTAL	46,68 m²

SURFACES ANNEXES

Terrasse	17,17 m ²
----------	----------------------

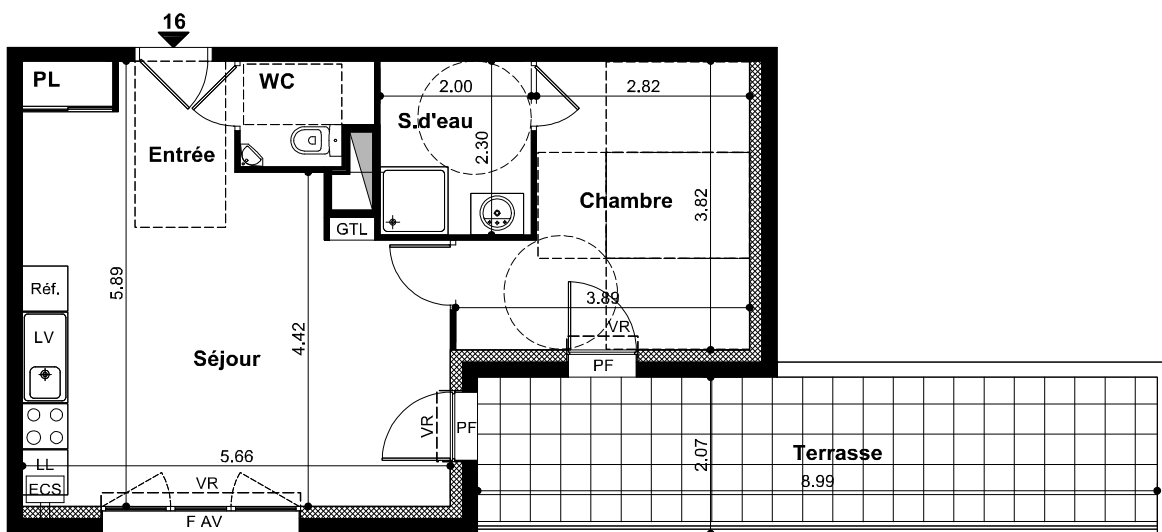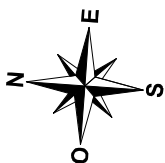

	Faux-plafond
GTL	Tableau électrique
PF	Porte-fenêtre
F	Fenêtre
F AV	Fenêtre avec allège vitrée
VR	Volet roulant
ECS	Chaudière



Echelle 1/100 ème
Le 11 Avril 2018

LES SURFACES PORTEES SUR LE PRESENT DOCUMENT SONT SUSCEPTIBLES DE VARIATIONS EN FONCTION D'IMPERATIFS ADMINISTRATIFS OU TECHNIQUES