




AR GWEZ

Rue du Parc
35770 VERN-SUR-SEICHE




1, Place de la Gare
35040 rennes
Tel : 02 99 85 93 97
contact@secib-immobilier.com

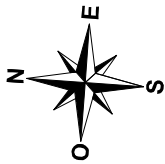

2 ème ETAGE

LOGEMENT N° T3-23

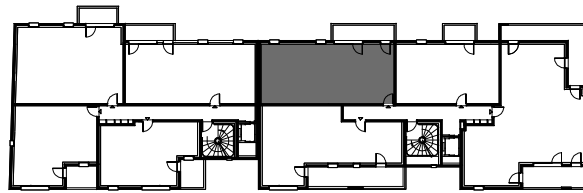


SURFACES HABITABLES

Séjour/Cuisine	27,10 m ²
Chambre 1	11,55 m ²
Chambre 2	9,01 m ²
Cellier	1,31 m ²
Salle d'eau	4,91 m ²
WC	2,13 m ²
Entrée + Pl.	2,69 m ²
Dégagement + Pl.	5,13 m ²
TOTAL	63,83 m²

SURFACES ANNEXES

Balcon	8,07 m ²
--------	---------------------

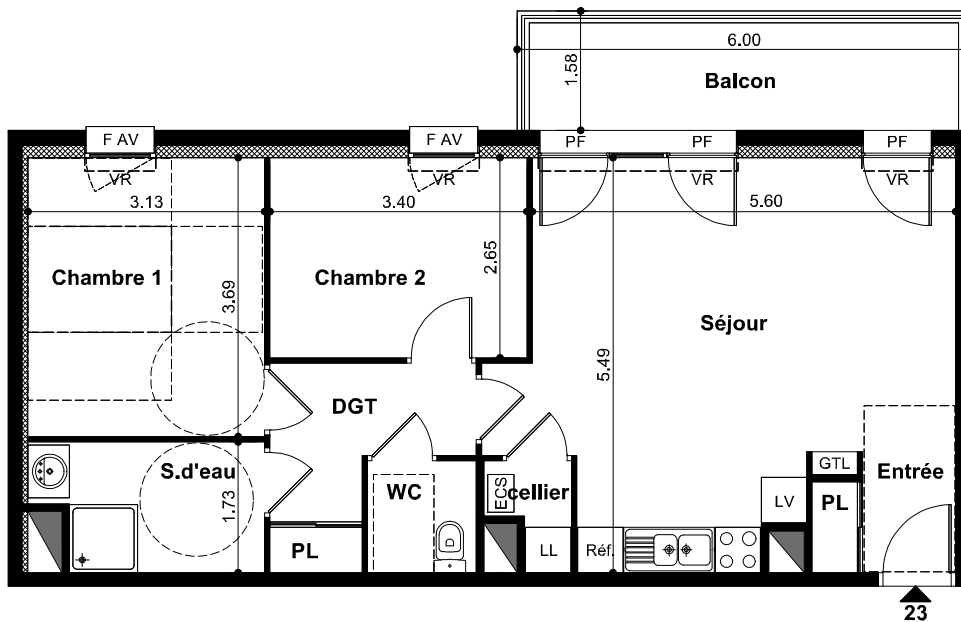

23

	Faux-plafond
GTL	Tableau électrique
PF	Porte-fenêtre
F	Fenêtre
F AV	Fenêtre avec allège vitrée
VR	Volet roulant
ECS	Chaudière

A/GA
Agence William Gohier Associés
architecture
& urbanisme

Echelle 1/100 ème
Le 11 Avril 2018

LES SURFACES PORTEES SUR LE PRESENT DOCUMENT SONT SUSCEPTIBLES DE VARIATIONS EN FONCTION D'IMPERATIFS ADMINISTRATIFS OU TECHNIQUES