



AR GWEZ


Rue du Parc
35770 VERN-SUR-SEICHE



1, Place de la Gare
35040 rennes
Tel : 02 99 85 93 97
contact@secib-immobilier.com

2 ème ETAGE

LOGEMENT N° T3-24


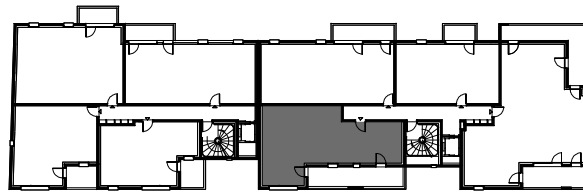


SURFACES HABITABLES

Séjour/Cuisine	29,25 m ²
Chambre 1	11,92 m ²
Chambre 2	9,08 m ²
Cellier	1,62 m ²
Salle d'eau	4,99 m ²
WC	1,89 m ²
Entrée	6,69 m ²
TOTAL	65,44 m²

SURFACES ANNEXES

Terrasse	15,89 m ²
----------	----------------------

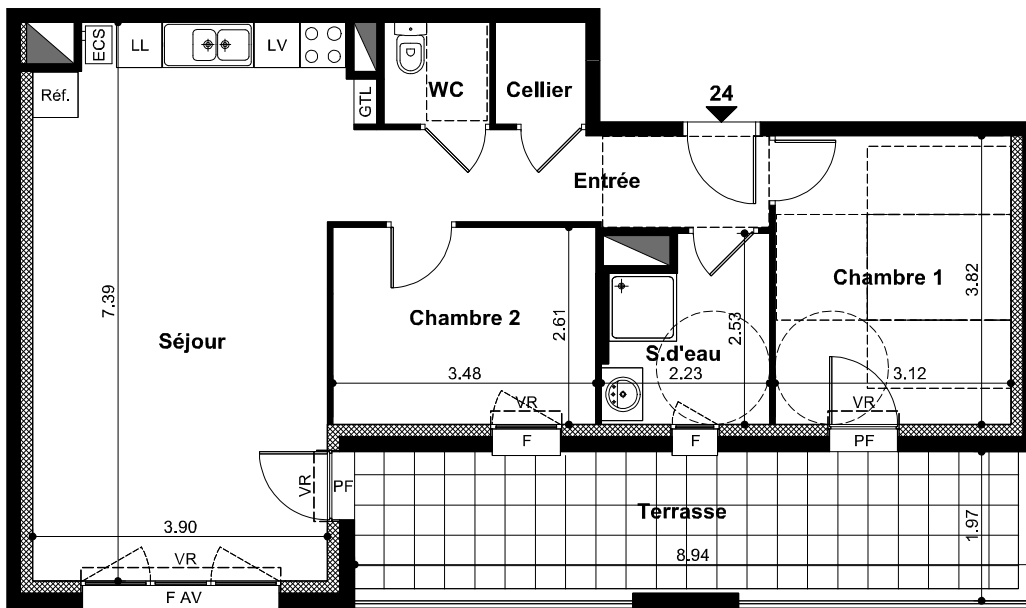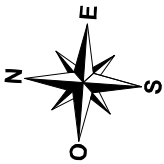

	Faux-plafond
GTL	Tableau électrique
PF	Porte-fenêtre
F	Fenêtre
F AV	Fenêtre avec allège vitrée
VR	Volet roulant
ECS	Chaudière



Echelle 1/100 ème
Le 11 Avril 2018

LES SURFACES PORTEES SUR LE PRESENT DOCUMENT SONT SUSCEPTIBLES DE VARIATIONS EN FONCTION D'IMPERATIFS ADMINISTRATIFS OU TECHNIQUES