

"KOSY"


11 rue Jacques Cassard
35000 Rennes

NIVEAU 1^{er} ETAGE

LOGEMENT T1-13




PROMOTEUR & AMÉNAGEUR
- DEPUIS 1980 -

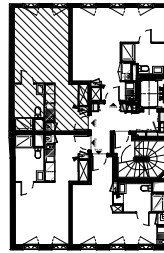

SURFACES HABITABLES

| | |
|---------------------|---------------------------|
| Séjour | 18,3 |
| SdB Wc | 5,5 |
| Entrée Cuisine + PL | 8,6 |
| Total | 32,4 m² |

1 place de la gare
35000 Rennes
Tél 02 99 85 93 97 - Fax 02 99 85 93 99
contact@secib-immobilier.com

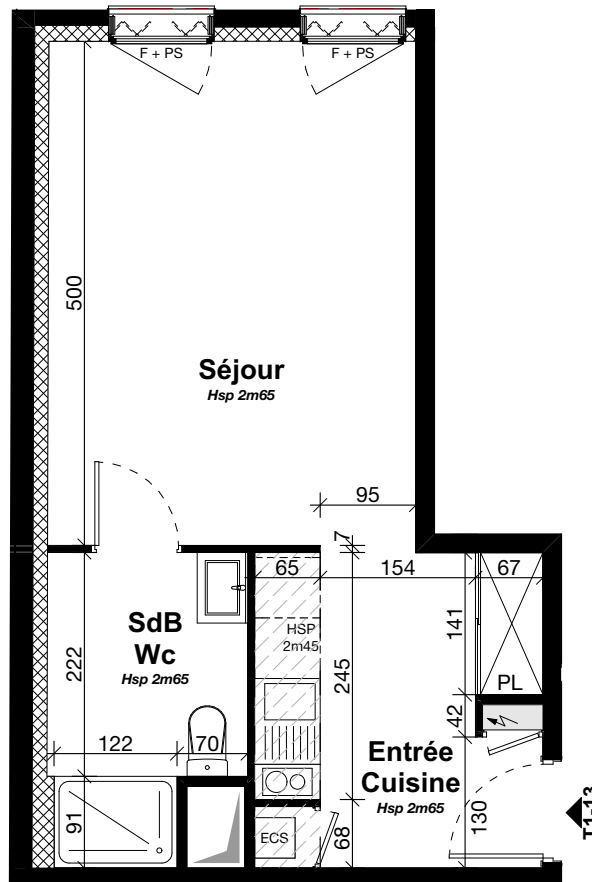

| | |
|-----|------------------------|
| | Soffite |
| PF | Porte Fenêtre |
| F | Ouvrant à la Française |
| AV | Allège Vitrée |
| AP | Allège Pleine |
| PS | Persienne |
| BEC | Balon Eau Chaude |
| ECS | Chaudière |
| PL | Placard |

kraftarchitectes

Echelle : 1/75 ème

Les surfaces portées sur le présent document sont susceptibles de variations en fonction d'impératifs administratifs ou techniques.

06/06/17