

"KOSY"

11 rue Jacques Cassard
35000 Rennes



PROMOTEUR & AMÉNAGEUR
- DEPUIS 1980 -


NIVEAU 1^{er} ETAGE

LOGEMENT T1-14

SURFACES HABITABLES

Séjour	23,2
SdB Wc	4,9
Entrée Cuisine + PL	3,4
Total	31,5 m²

1 place de la gare
35000 Rennes
Tél 02 99 85 93 97 - Fax 02 99 85 93 99
contact@secib-immobilier.com

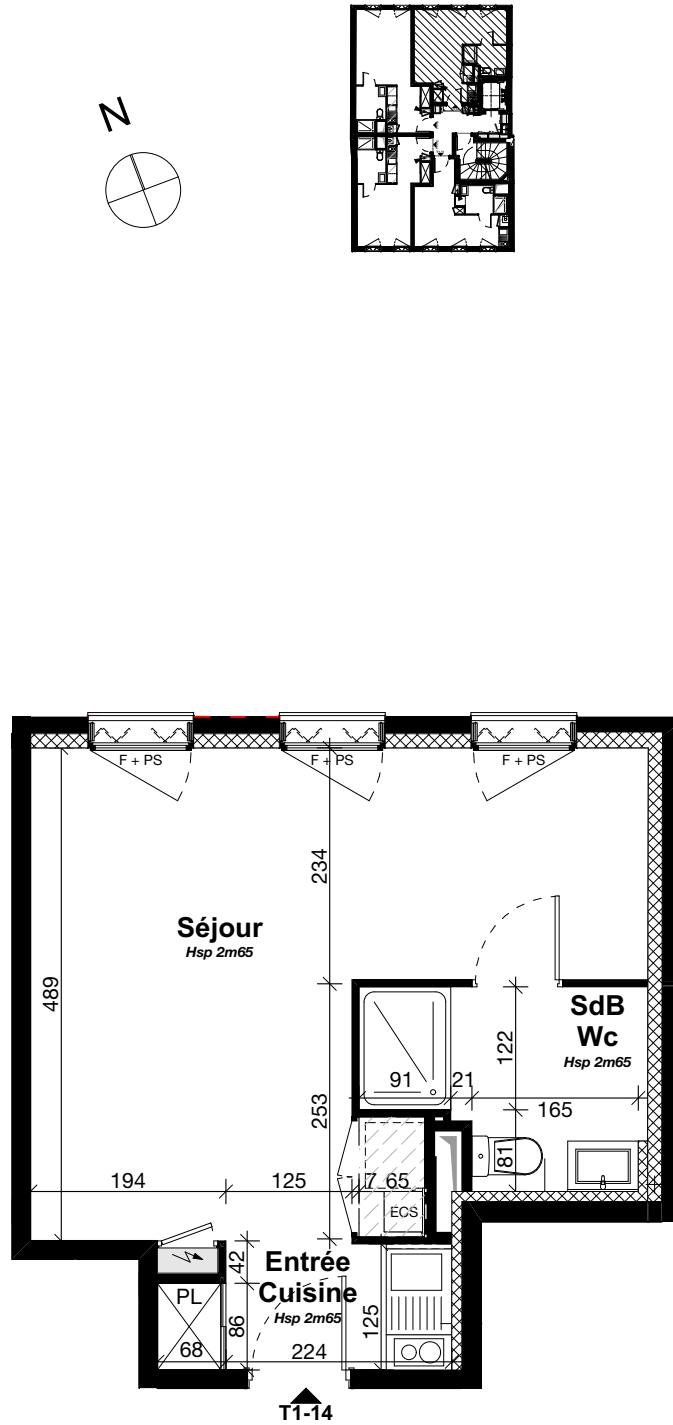

	Soffite
PF	Porte Fenêtre
F	Ouvrant à la Française
AV	Allège Vitrée
AP	Allège Pleine
PS	Persienne
BEC	Balon Eau Chaud
ECS	Chaudière
PL	Placard