




AR GWEZ

Rue du Parc
35770 VERN-SUR-SEICHE



1, Place de la Gare
35040 rennes
Tel : 02 99 85 93 97
contact@secib-immobilier.com

1 er ETAGE

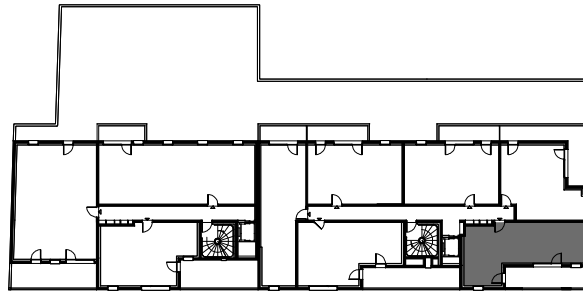



LOGEMENT N° T2-11

SURFACES HABITABLES

Séjour/Cuisine	24,44 m ²
Chambre	11,79 m ²
Salle d'eau	5,25 m ²
WC	1,83 m ²
Entrée + Pl.	3,95 m ²
TOTAL	47,26 m²

SURFACES ANNEXES

Terrasse	15,22 m ²
----------	----------------------

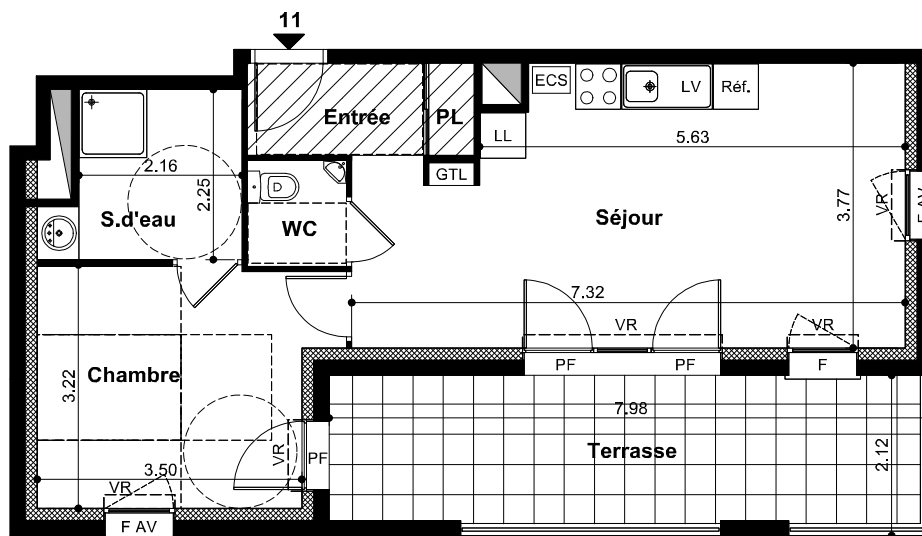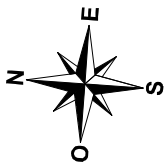

	Faux-plafond
GTL	Tableau électrique
PF	Porte-fenêtre
F	Fenêtre
F AV	Fenêtre avec allège vitrée
VR	Volet roulant
ECS	Chaudière



Echelle 1/100 ème
Le 11 Avril 2018

LES SURFACES PORTEES SUR LE PRESENT DOCUMENT SONT SUSCEPTIBLES DE VARIATIONS EN FONCTION D'IMPERATIFS ADMINISTRATIFS OU TECHNIQUES