




AR GWEZ

Rue du Parc  
35770 VERN-SUR-SEICHE



1, Place de la Gare  
35040 rennes  
Tel : 02 99 85 93 97  
contact@secib-immobilier.com

1 er ETAGE

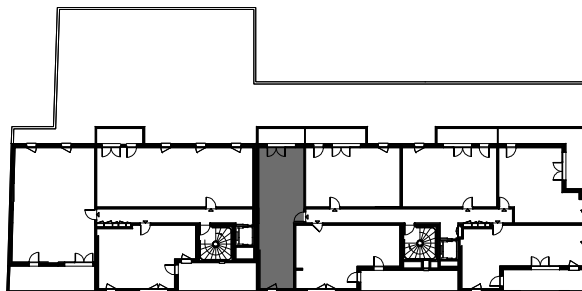



LOGEMENT N° T2-15

**SURFACES HABITABLES**

Séjour/Cuisine	20,46 m <sup>2</sup>
Chambre	11,20 m <sup>2</sup>
Salle d'eau	4,62 m <sup>2</sup>
WC	1,89 m <sup>2</sup>
Entrée + PL	7,96 m <sup>2</sup>
<b>TOTAL</b>	<b>46,13 m<sup>2</sup></b>

**SURFACES ANNEXES**

Terrasse	6,13 m <sup>2</sup>
----------	---------------------

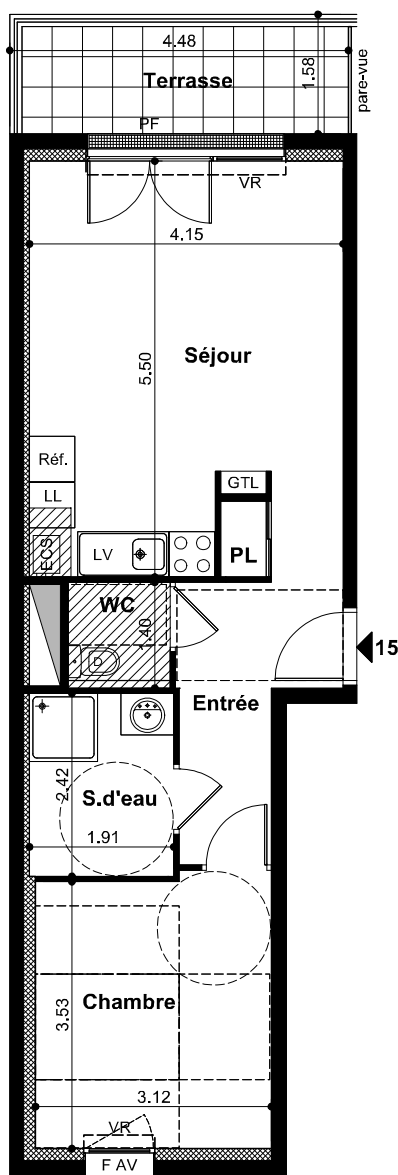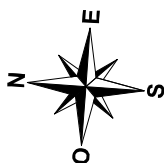

	Faux-plafond
GTL	Tableau électrique
PF	Porte-fenêtre
F	Fenêtre
F AV	Fenêtre avec allège vitrée
VR	Volet roulant
ECS	Chaudière



Echelle 1/100 ème  
Le 20 Juillet 2018

LES SURFACES PORTEES SUR LE PRESENT DOCUMENT SONT SUSCEPTIBLES DE VARIATIONS EN FONCTION D'IMPERATIFS ADMINISTRATIFS OU TECHNIQUES