



ARGWEZ


Rue du Parc
35770 VERN-SUR-SEICHE



1, Place de la Gare
35040 rennes
Tel : 02 99 85 93 97
contact@secib-immobilier.com

2 ème ETAGE

LOGEMENT N° T2-22


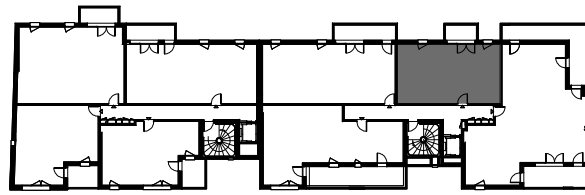


SURFACES HABITABLES

Séjour/Cuisine	28,47 m ²
Chambre	11,55 m ²
Salle d'eau	4,91 m ²
WC	2,18 m ²
Entrée + Pl.	2,79 m ²
TOTAL	49,90 m²

SURFACES ANNEXES

Balcon	4,09 m ²
--------	---------------------

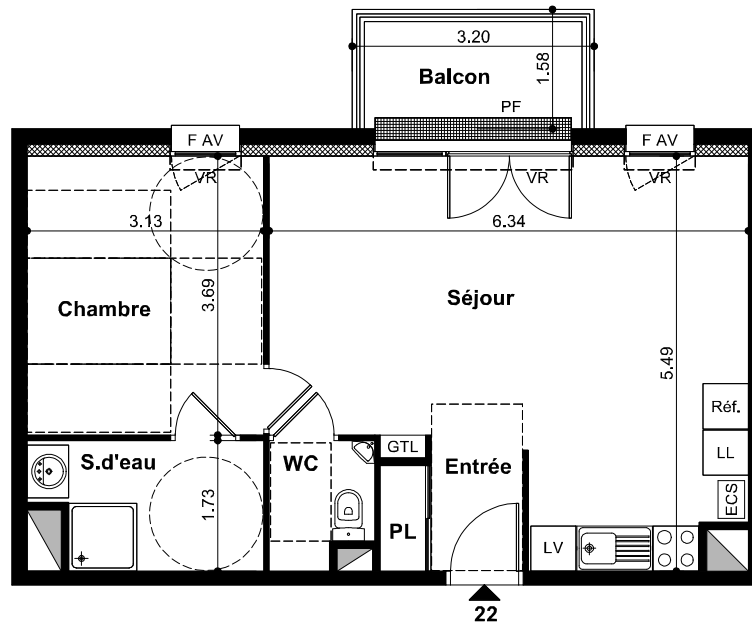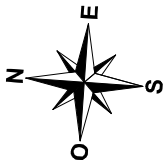

	Faux-plafond
GTL	Tableau électrique
PF	Porte-fenêtre
F	Fenêtre
F AV	Fenêtre avec allège vitrée
VR	Volet roulant
ECS	Chaudière



Echelle 1/100 ème
Le 20 Juillet 2018

LES SURFACES PORTEES SUR LE PRESENT DOCUMENT SONT SUSCEPTIBLES DE VARIATIONS EN FONCTION D'IMPERATIFS ADMINISTRATIFS OU TECHNIQUES