


Les Désirades
Rue des Villes Allis
35400 SAINT-MALO



1, Place de la Gare
35040 Rennes
Tel : 02 99 85 93 97
contact@secib-immobilier.com



Rez-de-chaussée

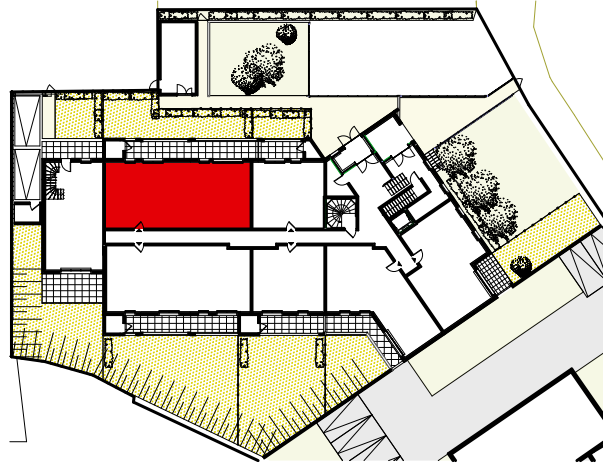

LOGEMENT N° T4-0.1




SURFACES HABITABLES

Séjour / Cuisine + Pl.	30,58 m ²
Chambre 1 + Pl.	13,74 m ²
Chambre 2	10,78 m ²
Chambre 3	11,46 m ²
Salle d'eau	4,56 m ²
Salle de bains	3,36 m ²
WC 1	1,51 m ²
WC 2	2,00 m ²
Buanderie	2,60 m ²
Circulation + Pl.	9,08 m ²

TOTAL 89,67 m²

SURFACES ANNEXES

Terrasse	22,51 m ²
Cellier extérieur	3,24 m ²
Jardin privatif	54,71 m ²

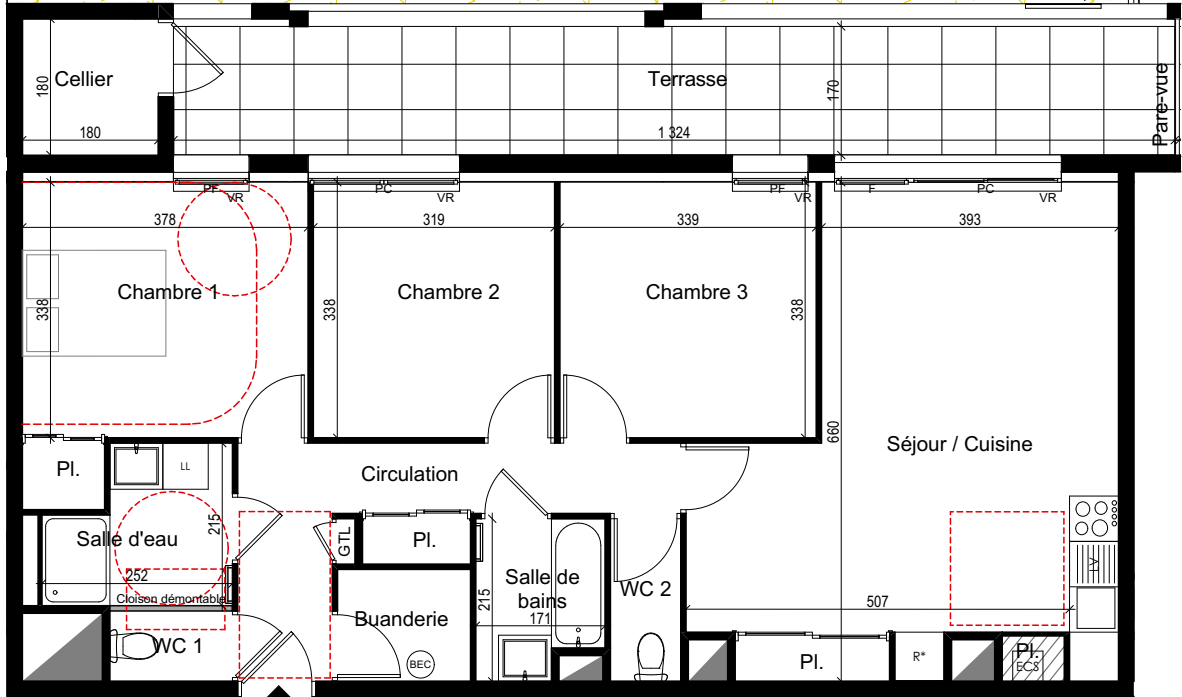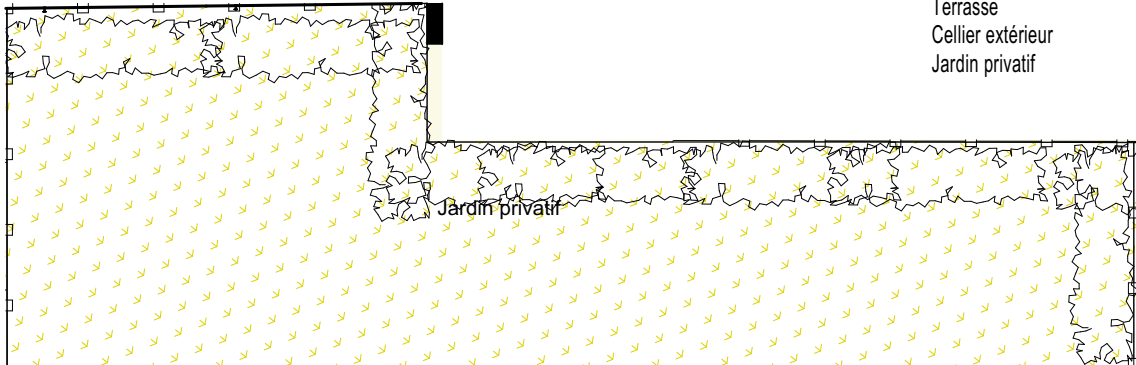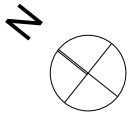

	Faux-plafond
PC	Portes coulissantes
PF	Porte-fenêtre
F	Fixe
OF/AV	Ouvrant à la française + allège fixe vitrée
FT	Fenêtre de toit
VR	Volet roulant
ECS	Chaudière
BEC	Ballon d'eau chaude

PLAN PROVISOIRE

Echelle 1/100ème
Le 25 juillet 2018

