


Les Désirades
Rue des Villes Allis
35400 SAINT-MALO



1, Place de la Gare
35040 Rennes
Tel : 02 99 85 93 97
contact@secib-immobilier.com

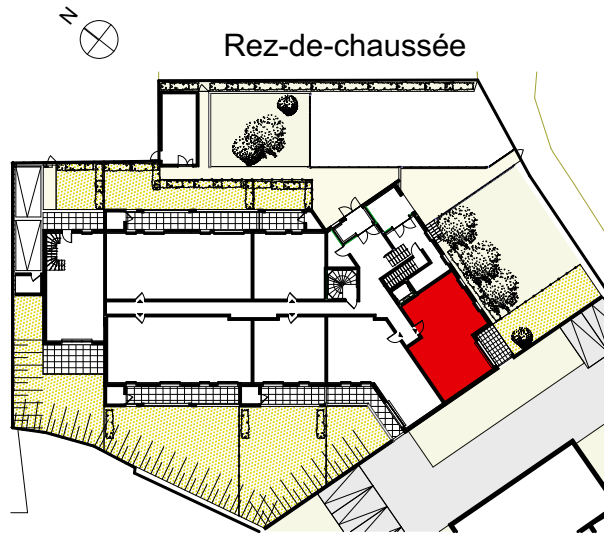

LOGEMENT N° T3-0.3


SURFACES HABITABLES

Séjour / Cuisine + Pl.	27,90 m ²
Entrée	4,73 m ²
Chambre 1	11,90 m ²
Chambre 2	10,95 m ²
Salle d'eau	4,43 m ²
WC	1,40 m ²
Buanderie	2,28 m ²

TOTAL 63,59 m²

SURFACES ANNEXES

Terrasse	7,60 m ²
Jardin privatif	40,12 m ²

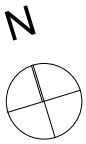

	Faux-plafond
PC	Portes coulissantes
PF	Porte-fenêtre
F	Fixe
OF/AV	Ouvrant à la française + allège fixe vitrée
FT	Fenêtre de toit
VR	Volet roulant
ECS	Chaudière
BE	Ballon d'eau chaude

PLAN PROVISOIRE

Echelle 1/100ème
Le 25 juillet 2018

