


Les Désirades
Rue des Villes Allis
35400 SAINT-MALO



1, Place de la Gare
35040 Rennes
Tel : 02 99 85 93 97
contact@secib-immobilier.com



Rez-de-chaussée

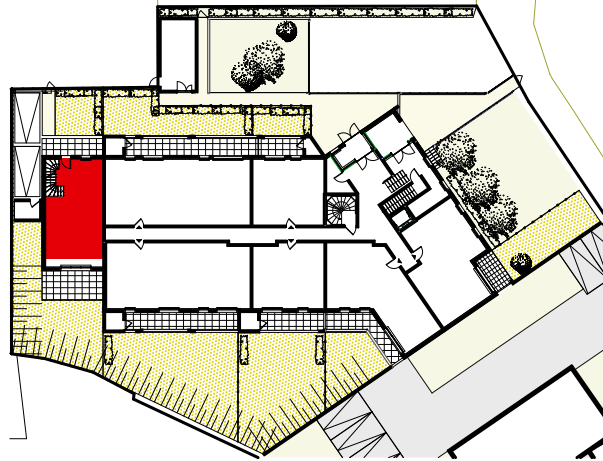




LOGEMENT N° T5D-0.7

SURFACES HABITABLES

Séjour / Cuisine	31,39 m ²
Entrée + Pl.	5,09 m ²
Chambre 1	11,44 m ²
Salle d'eau	4,42 m ²
WC 1	2,31 m ²
Chambre 2	12,09 m ²
Chambre 3 + Pl.	13,07 m ²
Chambre 4 + Pl.	13,82 m ²
Salle de bains	4,28 m ²
WC 2	2,42 m ²
Buanderie	3,98 m ²
Circulation	4,72 m ²
TOTAL	109,03 m²

SURFACES ANNEXES

Terrasse 1	17,88 m ²
Cellier extérieur	4,66 m ²
Jardin privatif 1	81,13 m ²
Terrasse 2	10,34 m ²
Jardin privatif 2	22,58 m ²

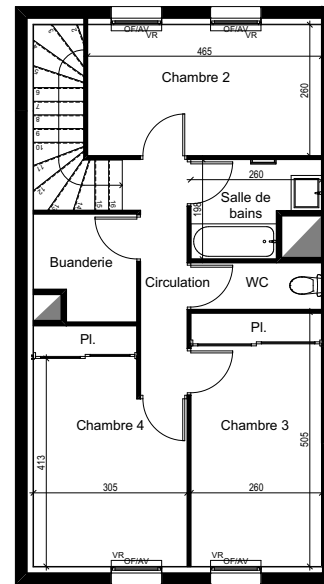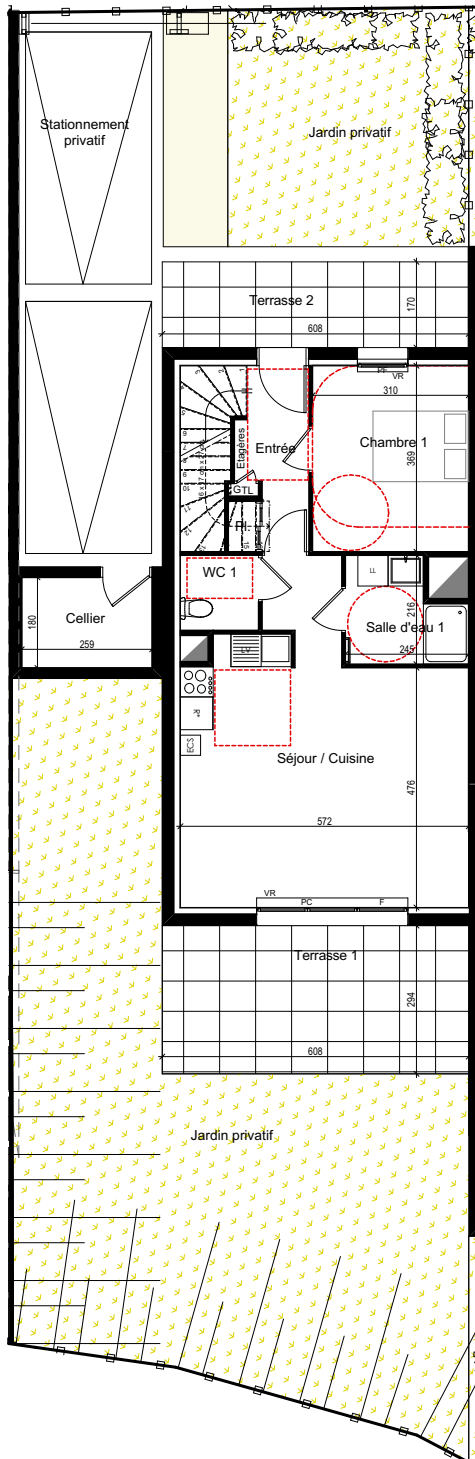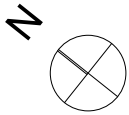

	Faux-plafond
PC	Portes coulissantes
PF	Porte-fenêtre
F	Fixe
OF/AV	Ouvrant à la française + allège fixe vitrée
FT	Fenêtre de toit
VR	Volet roulant
ECS	Chaudière
BEC	Ballon d'eau chaude



PLAN PROVISOIRE

Echelle 1/150ème
Le 25 juillet 2018