




## 1er Etage

## LOGEMENT N° T3-1.1

**Les Désirades**  
Rue des Villes Allis  
35400 SAINT-MALO



1, Place de la Gare  
35040 Rennes  
Tel : 02 99 85 93 97  
contact@secib-immobilier.com

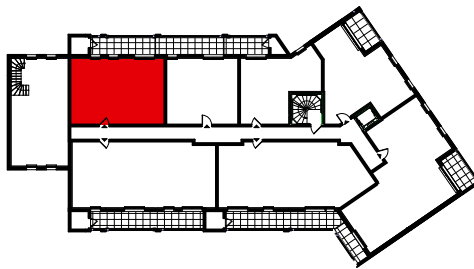



### SURFACES HABITABLES

Séjour / Cuisine + Pl.	29,19 m <sup>2</sup>
Chambre 1 + Pl.	12,93 m <sup>2</sup>
Chambre 2	9,11 m <sup>2</sup>
Salle d'eau	4,56 m <sup>2</sup>
WC	1,51 m <sup>2</sup>

**TOTAL** 57,30 m<sup>2</sup>

### SURFACES ANNEXES

Balcon	10,92 m <sup>2</sup>
Cellier extérieur	3,24 m <sup>2</sup>

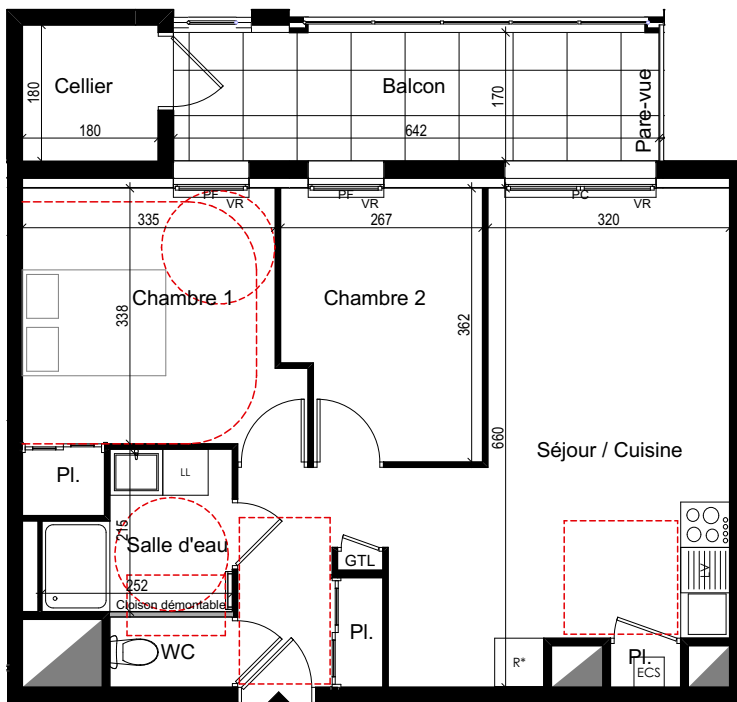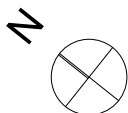

	Faux-plafond
PC	Portes coulissantes
PF	Porte-fenêtre
F	Fixe
OF/AV	Ouvrant à la française + allège fixe vitrée
FT	Fenêtre de toit
VR	Volet roulant
ECS	Chaudière
BE	Ballon d'eau chaude

### PLAN PROVISOIRE

Echelle 1/100ème  
Le 25 juillet 2018

