




1er Etage

LOGEMENT N° T4-1.6

Les Désirades
Rue des Villes Allis
35400 SAINT-MALO



1, Place de la Gare
35040 Rennes
Tel : 02 99 85 93 97
contact@secib-immobilier.com

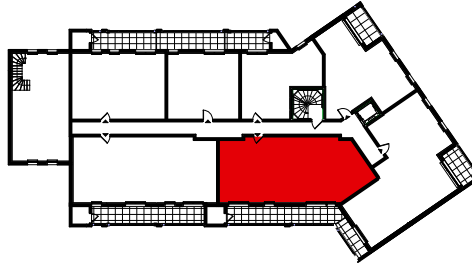



SURFACES HABITABLES

Séjour / Cuisine + Pl.	28,67 m ²
Chambre 1	11,58 m ²
Chambre 2	9,03 m ²
Chambre 3 + Pl.	12,86 m ²
Salle de bains	3,38 m ²
Salle d'eau	4,94 m ²
WC 1	1,72 m ²
Buanderie	4,99 m ²
Circulation + Pl.	8,46 m ²

TOTAL 85,63 m²

SURFACES ANNEXES

Balcon	19,48 m ²
Cellier extérieur	3,20 m ²

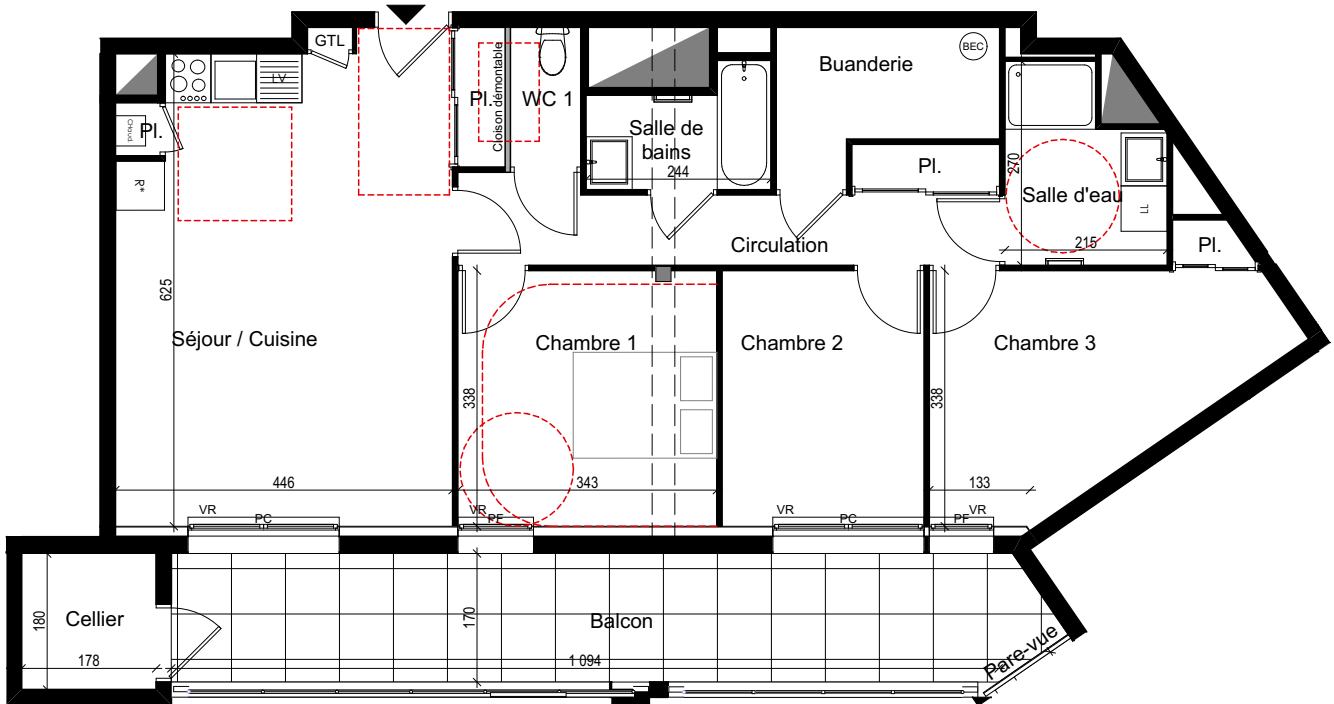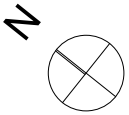

	Faux-plafond
PC	Portes coulissantes
PF	Porte-fenêtre
F	Fixe
OF/AV	Ouvrant à la française + allège fixe vitrée
FT	Fenêtre de toit
VR	Volet roulant
ECS	Chaudière
BEC	Ballon d'eau chaude

PLAN PROVISOIRE

Echelle 1/100ème
Le 25 juillet 2018

