


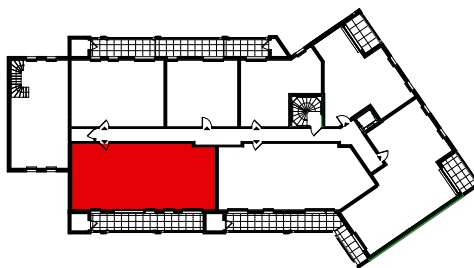

1er Etage



LOGEMENT N° T4-1.7



**SURFACES HABITABLES**

Séjour / Cuisine + Pl.	32,47 m <sup>2</sup>
Chambre 1 + Pl.	13,12 m <sup>2</sup>
Chambre 2	11,96 m <sup>2</sup>
Chambre 3	10,37 m <sup>2</sup>
Salle d'eau	4,56 m <sup>2</sup>
Salle de bains	3,15 m <sup>2</sup>
WC	1,54 m <sup>2</sup>
Buanderie	2,19 m <sup>2</sup>
Circulation + Pl.	8,67 m <sup>2</sup>

**TOTAL** 88,03 m<sup>2</sup>

**SURFACES ANNEXES**

Balcon	19,14 m <sup>2</sup>
Cellier extérieur	3,13 m <sup>2</sup>

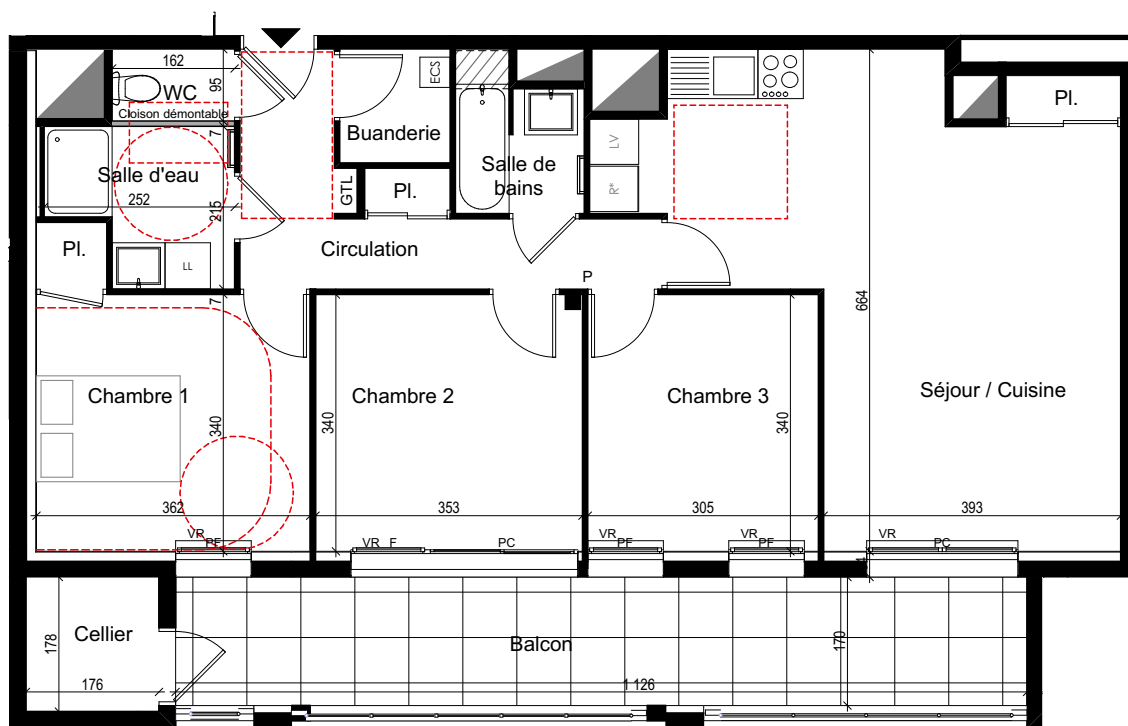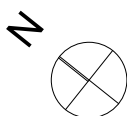

	Faux-plafond
PC	Portes coulissantes
PF	Porte-fenêtre
F	Fixe
OF/AV	Ouvrant à la française + allège fixe vitrée
FT	Fenêtre de toit
VR	Volet roulant
ECS	Chaudière
BEC	Ballon d'eau chaude

**PLAN PROVISOIRE**

Echelle 1/100ème  
Le 28 janvier 2019

