

JARDIN

48, Rue Gardiner - DINARD



PROMOTEUR & LOTISSEUR
- DEPUIS 1980 -

1 Place de la Gare / 35040 Rennes
02 99 85 93 97
contact@secib-immobilier.com




MAISON N° M-3

Séjour + pl.	26,94
Cuisine	6,47
Chambre 1	12,70
Entrée	3,22
SDE + pl	7,26
WC	1,83
Chambre 2	10,50
Chambre 3 + pl	10,89
Chambre 4 + pl.	13,31
Dégt	4,85
SDB	6,37
WC	2,24
TOTAL	106,58 m²

Surfaces annexes

Cellier	2,51
Entrée	6,01
Terrasse	8,40
Jardin	30,54
	47,46 m²

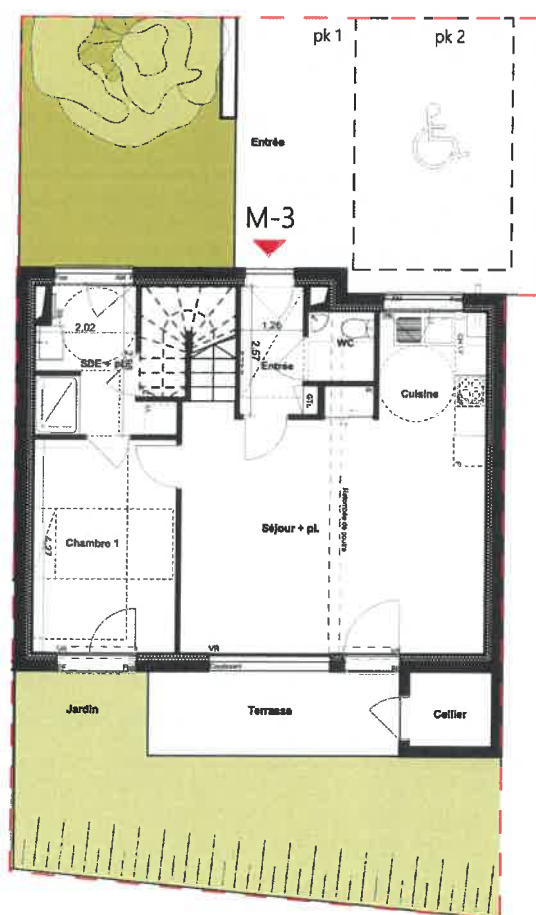

LEGENDE

Fixe	Châssis fixe		
PF.	Porte fenêtre		
F.	Fenêtre	F.	Réfrigérateur
VR.	Volet roulant	LL.	Lave linge
AV.	Allège vitrée	LV.	Lave vaisselle
AM.	Allège maçonnée	C/F.	Cuisson / Four
GCV	Garde corps vitré	SS	Sèche - serviette
GCB	Garde corps béton	Ch.	Chaudière individuelle gaz
PV.	Pare Vue	GTL	Tableau électrique
HSP.	Hauteur sous plafond	PL.	Placard
FP.	faux plafond		Emmarchement

Echelle: 1:150
Date : 14/03/2019

a/LTA architectes

L'aménagement de la cuisine est donné à titre indicatif. Les surfaces portées sur le présent document sont susceptibles de variations en fonction d'imperatifs administratifs ou techniques

RDC - ETAGE

48, Rue Gardiner - DINARD



PROMOTEUR & LOTISSEUR
- DEPUIS 1980 -

1 Place de la Gare / 35040 Rennes
02 99 85 93 97
contact@secib-immobilier.com



MAISON N° M-3


Séjour + pl.	26,94
Cuisine	6,47
Chambre 1	12,70
Entrée	3,22
SDE + pl	7,26
WC	1,83
Chambre 2	10,50
Chambre 3 + pl	10,89
Chambre 4 + pl.	13,31
Dégt	4,85
SDB	6,37
WC	2,24
TOTAL	106,58 m²

Surfaces annexes


Cellier	2,51
Entrée	6,01
Terrasse	8,40
Jardin	30,54
	47,46 m²

Rez de chaussé

M-3

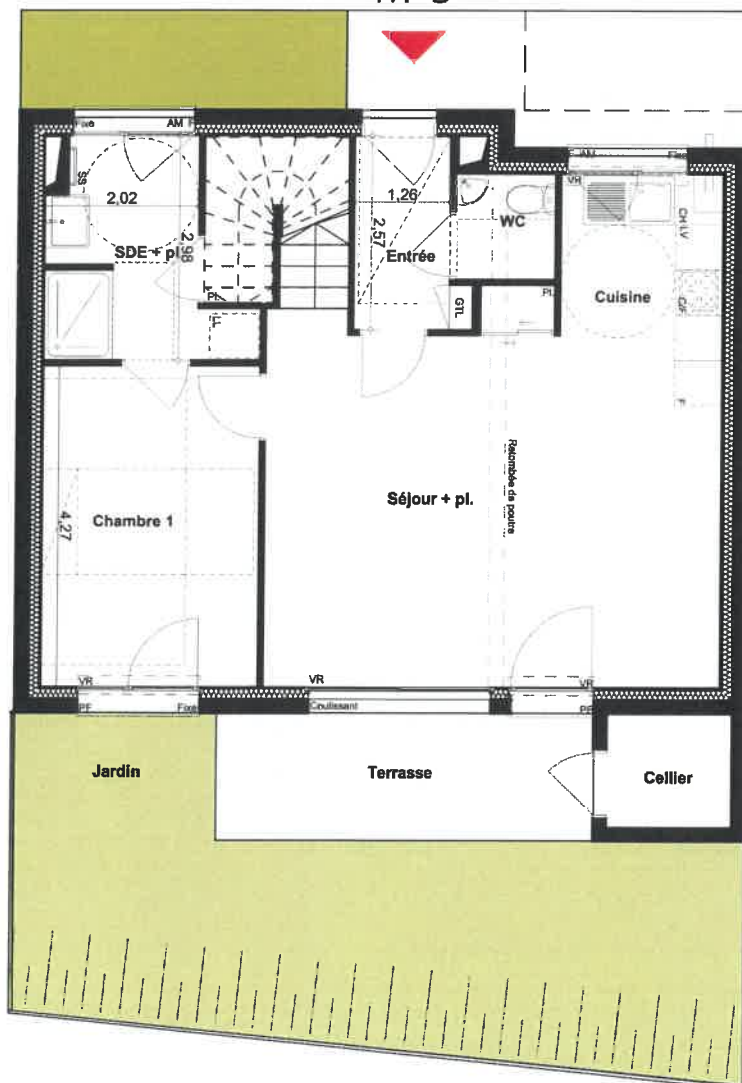

ETAGE

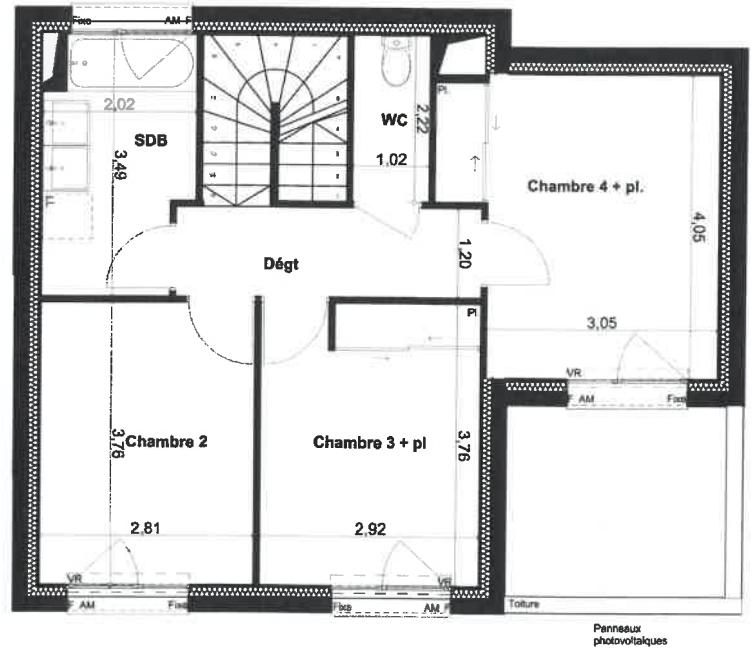

a/LTA architectes

Echelle: 1:100
Date : 14/03/2019

LEGENDE		
Fixe	Châssis fixe	
PF.	Porte fenêtre	
F.	Fenêtre	
VR.	Volet roulant	F.
AV.	Allège vitrée	LL.
AM.	Allège maçonnée	LV.
GCV	Garde corps vitré	C.F.
GCB	Garde corps béton	SS
PV.	Pare Vue	Ch.
HSP.	Hauteur sous plafond	GTL
FP.	faux plafond	PL.
		Refrigerateur
		Lave linge
		Lave vaisselle
		Cuisson / Four
		Sèche - serviette
		Chaudière individuelle gaz
		Tableau électrique
		Placard
		Emmarchement

L'aménagement de la cuisine est donné à titre indicatif. Les surfaces portées sur le présent document sont susceptibles de variations en fonction d'impératifs administratifs ou techniques