

PLAN DE LOCALISATION




MAISON ICONE B25
T5 2ème étage

SURFACES HABITABLES m²

Entrée + PL	18,25
wc 1	2,11
Séjour / Cuisine	44,80
Chambre 1	15,83
SdE	2,22
Chambre 2 + PL	12,04
Chambre 3	10,98
Chambre 4	9,35
SdB	4,64
wc 2	2,10
TOTAL	122,32

ANNEXE m²

Terrasse	64,57
----------	-------

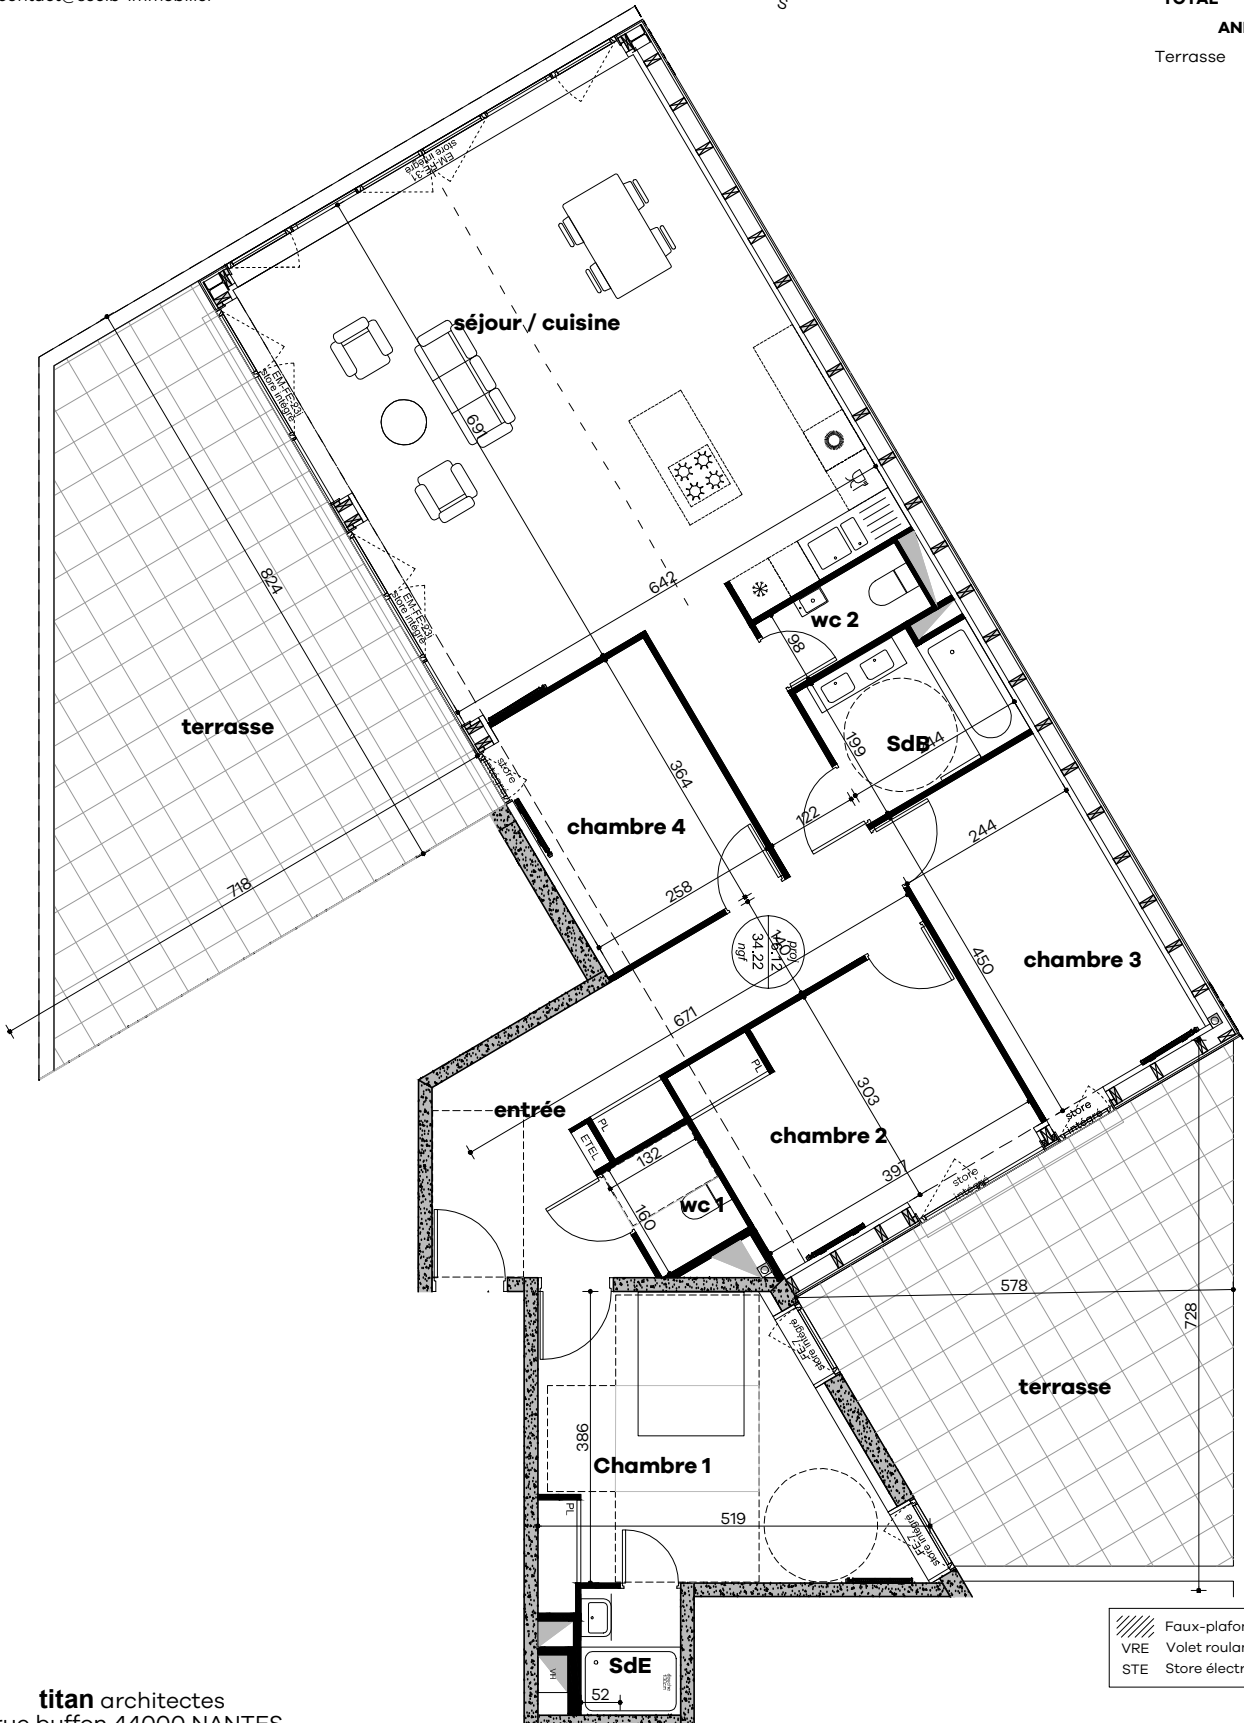

Faux-plafond
 VRE Volet roulant électrique (extérieur)
 STE Store électrique (intérieur)