


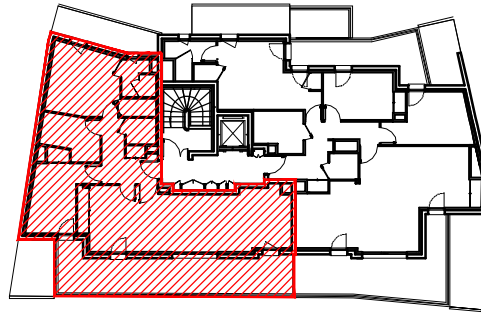


SURFACES HABITABLES

Entrée + PL.	7.20 m ²
WC	2.19 m ²
Salle de bain	6.32 m ²
Chambre 1 + Dressing	14.95 m ²
Salle d'eau	3.33 m ²
Chambre 2 + PL.	11.03 m ²
Chambre 3 + PL.	10.25 m ²
Séjour/cuisine	25.68 m ²
TOTAL	80.95 m²
Terrasse	25.58 m ²



rue du Boël

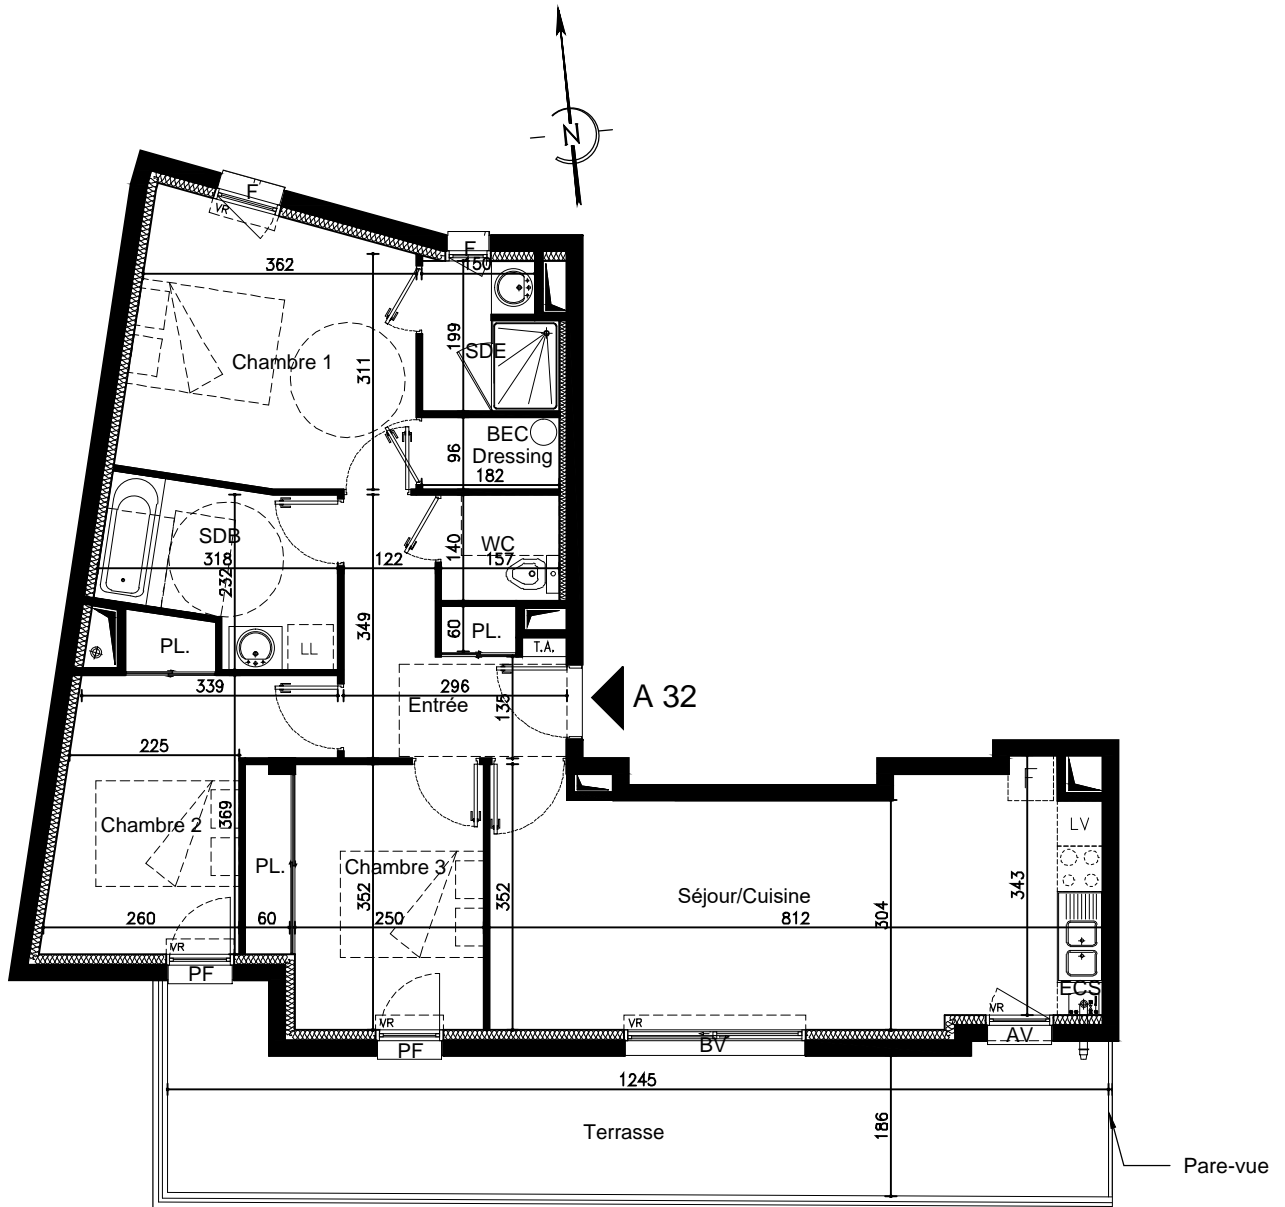

	Faux plafond
	Baie vitrée
	Porte fenêtre
	Ouvrant à la française
	Allège vitrée
	Volet roulant
	Ballon d'eau chaude
	Chaudière

15 Février 2019

Echelle : 1/100 ème

