


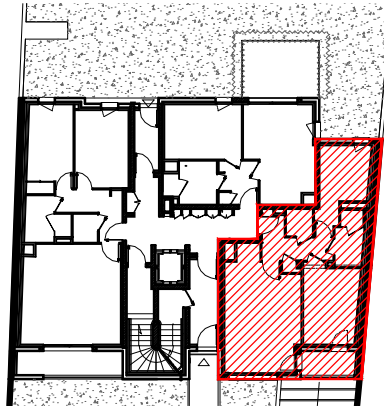


Bâtiment B - Niveau RDC



Logement n°B03 - T3

SURFACES HABITABLES

Entrée + PL.	6.62 m ²
WC	2.02 m ²
SDE	4.27 m ²
Séjour/Cuisine	23.83 m ²
Chambre 1	11.99 m ²
Chambre 2	10.01 m ²
TOTAL	58.74 m²
Balcon	3.74 m ²

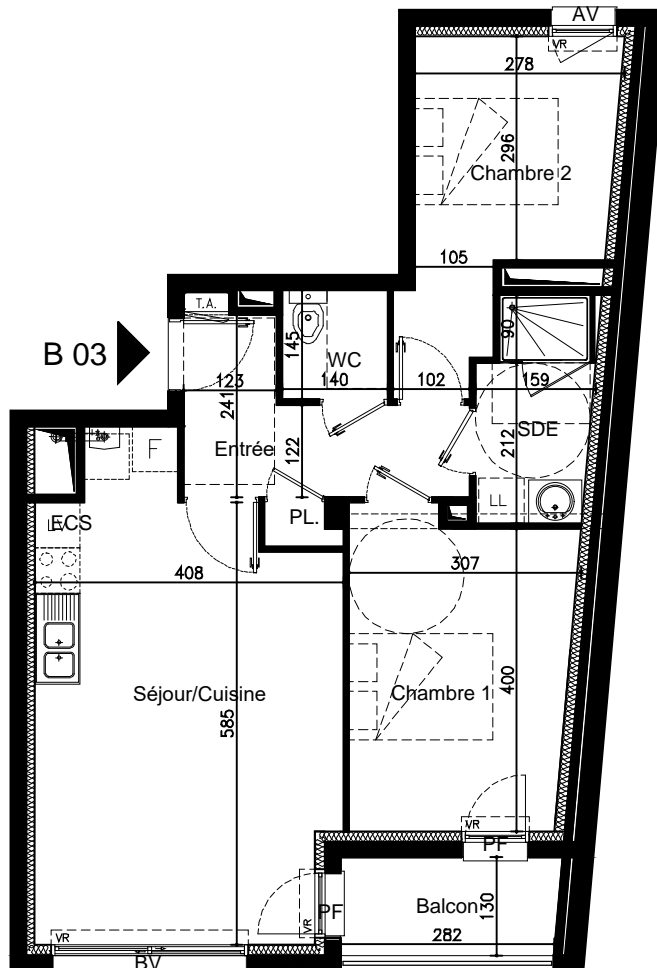

	Faux plafond
	Baie vitrée
	Porte fenêtre
	Ouvrant à la française
	Allège vitrée
	Volet roulant
	Ballon d'eau chaude
	Chaudière

15 Février 2019

Echelle : 1/100 ème

