



1 place de la Gare
35000 RENNES


tél : 02 99 85 93 97 fax : 02 99 85 93 99

contact@secib-immobilier.com



Logement A02 T3

chambre 1 + PL	12.35 m ²
chambre 2	10.75 m ²
entrée + PL	6.77 m ²
salle d'eau	6.15 m ²
séjour/cuisine	25.86 m ²
WC	2.09 m ²
	63.97 m ²
jardin	90.67 m ²
loggia	7.93 m ²

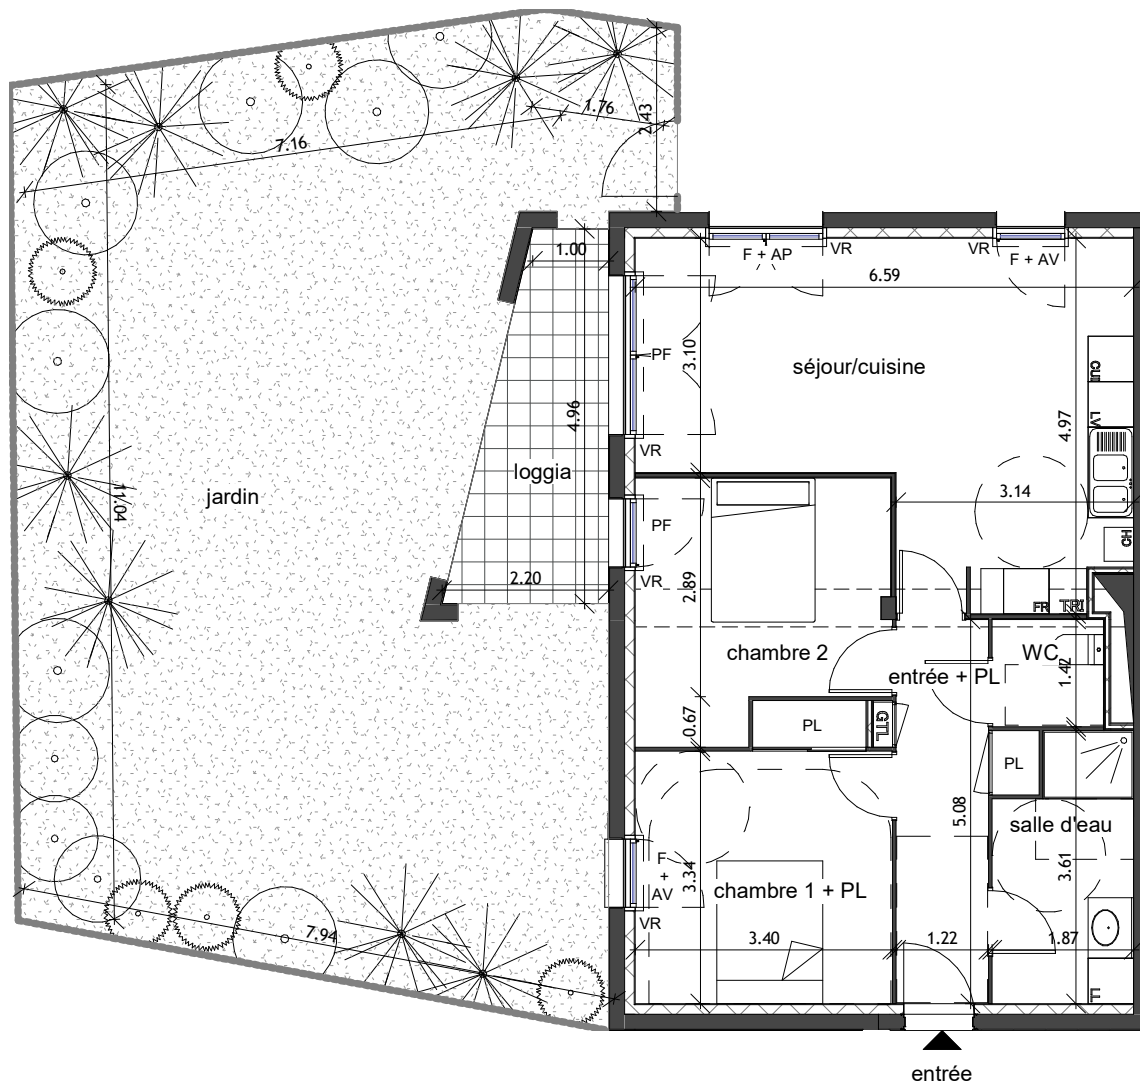

F	Ouvrant à la française	AV	Allège vitrée	CH	Chaudière
PF	Porte-fenêtre	AP	Allège pleine	GTL	Tableau électrique
Fi	Fenêtre fixe	VR	Volet roulant	⊗	Soffite

15 janvier 2019

Echelle : 1/100^e

