




1 place de la gare
35000 RENNES

tél : 02 99 85 93 97 fax : 02 99 85 93 99
contact@secib-immobilier.com



Logement A03 T3

chambre 1 + PL	12.60 m ²
chambre 2	9.80 m ²
dgmt	3.67 m ²
salle d'eau	5.60 m ²
séjour/cuisine/ entrée +PL	30.11 m ²
WC	1.87 m ²
jardin	63.67 m ²
loggia	76.72 m ²
	7.93 m ²

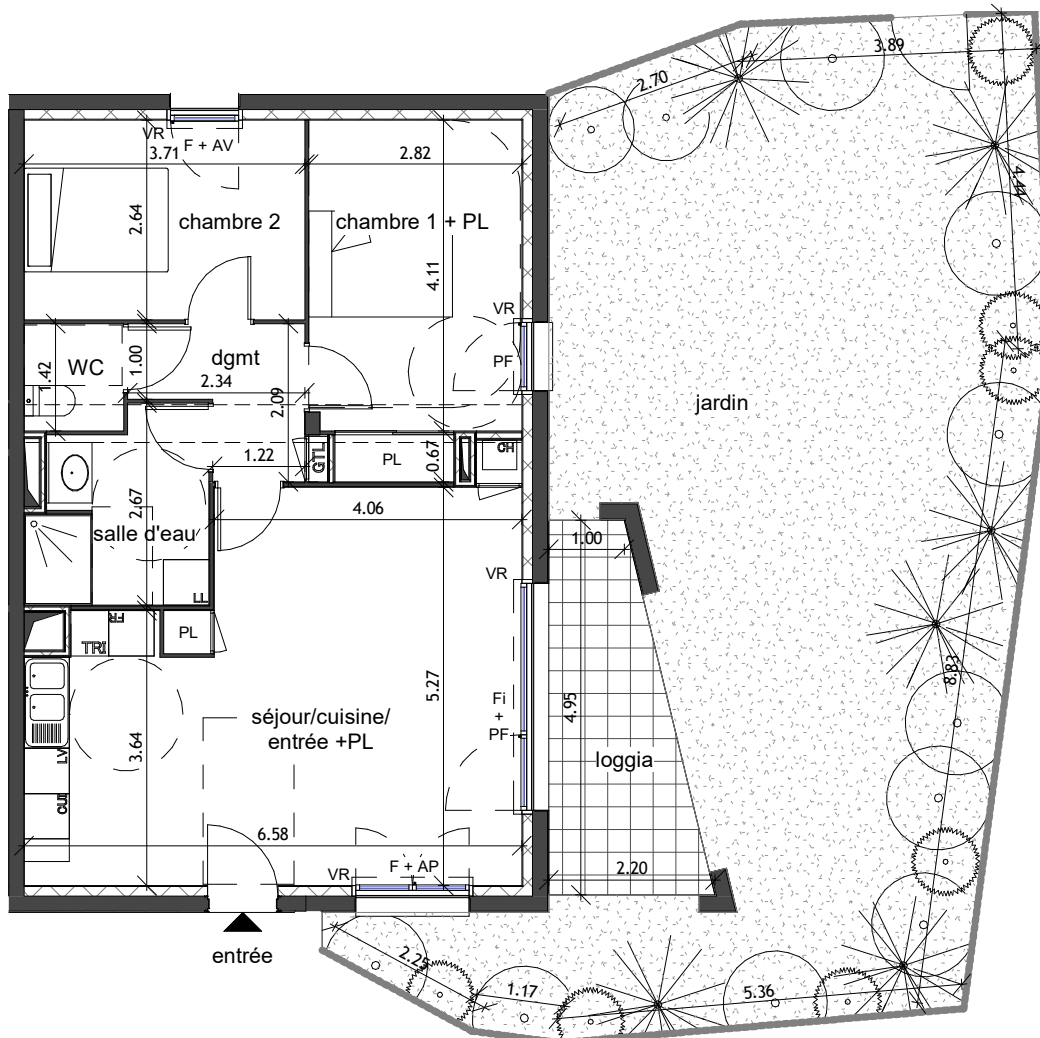

F	Ouvrant à la française	AV	Allège vitrée	CH	Chaudière
PF	Porte-fenêtre	AP	Allège pleine	GTL	Tableau électrique
Fi	Fenêtre fixe	VR	Volet roulant	⊗	Soffite

15 janvier 2019

Echelle : 1/100^e

