



1 place de la Gare  
35000 RENNES


tél : 02 99 85 93 97 fax : 02 99 85 93 99  
contact@secib-immobilier.com



R+1

# Logement A12 T4

chambre 1 + PL	9.43 m <sup>2</sup>
chambre 2	12.48 m <sup>2</sup>
chambre 3	11.57 m <sup>2</sup>
entrée + PL	9.44 m <sup>2</sup>
salle d'eau	5.06 m <sup>2</sup>
séjour/cuisine	30.91 m <sup>2</sup>
WC	1.30 m <sup>2</sup>
loggia	80.20 m <sup>2</sup>
	12.87 m <sup>2</sup>

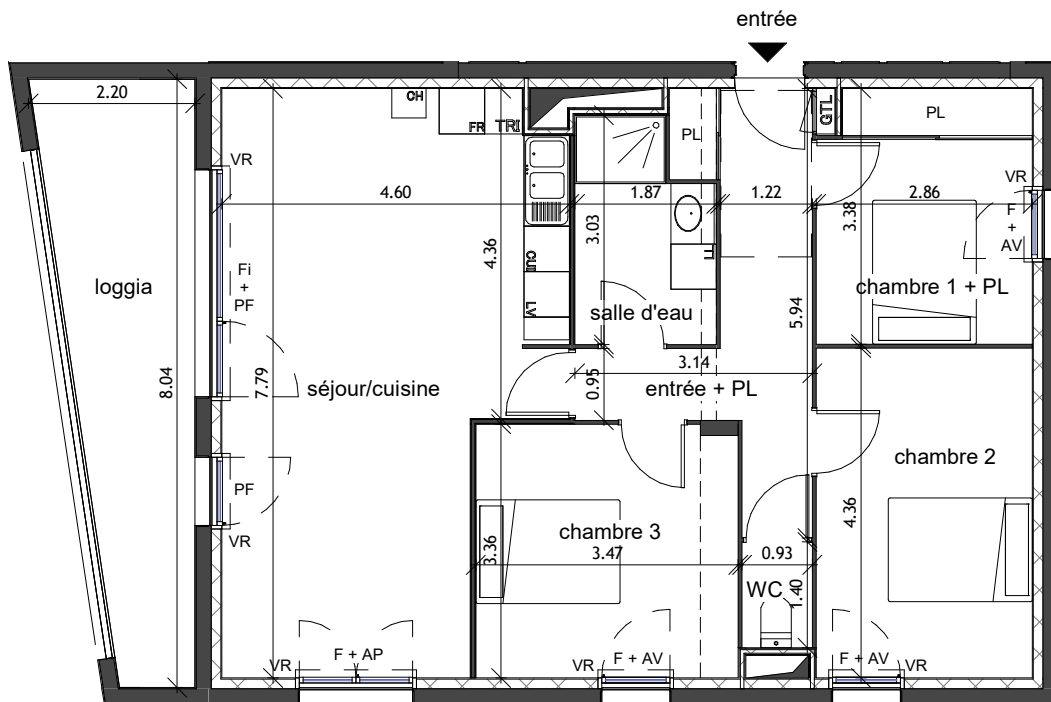

F	Ouvrant à la française	AV	Allège vitrée	CH	Chaudière
PF	Porte-fenêtre	AP	Allège pleine	GTL	Tableau électrique
Fi	Fenêtre fixe	VR	Volet roulant	⊗	Soffite

15 janvier 2019

Echelle : 1/100<sup>e</sup>

