

PRAIRIES 1  
Maisons Lot 1-5  
ZAC de La Lande  
35 410 Nouvoitou



1, Place de la Gare  
35040 Rennes CEDEX  
Tel.: 02.99.85.93.97  
contact@secib-immobilier.com



**DOSSIER PLANS DE VENTE**

**Maison M.02 - T4**


**SURFACES HABITABLES**

ENTREE + PL. 4,40 m<sup>2</sup>  
SEJOUR / CUISINE 34,60 m<sup>2</sup>  
SDE 4,70 m<sup>2</sup>  
*SOUS TOTAL RDC* 43,70 m<sup>2</sup>


DGT 2,90 m<sup>2</sup>  
SDB 6,95 m<sup>2</sup>  
CHAMBRE 1 11,65 m<sup>2</sup>  
CHAMBRE 2 10,35 m<sup>2</sup>  
CHAMBRE 3 11,40 m<sup>2</sup>  
*SOUS TOTAL R+1* 43,25 m<sup>2</sup>

**TOTAL 86,95 m<sup>2</sup>**

CELLIER 3,75 m<sup>2</sup>  
TERRASSE 9,75 m<sup>2</sup>  
ESPACE EXTERIEUR (Compris cheminement) 80,15 m<sup>2</sup>  
ESPACE STATIONNEMENT 19,55 m<sup>2</sup>

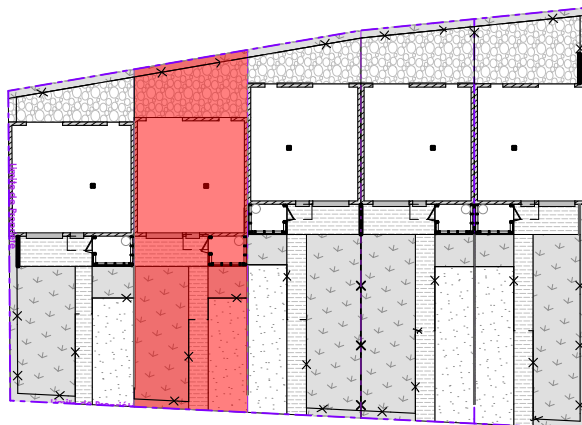

**PLAN RDC**

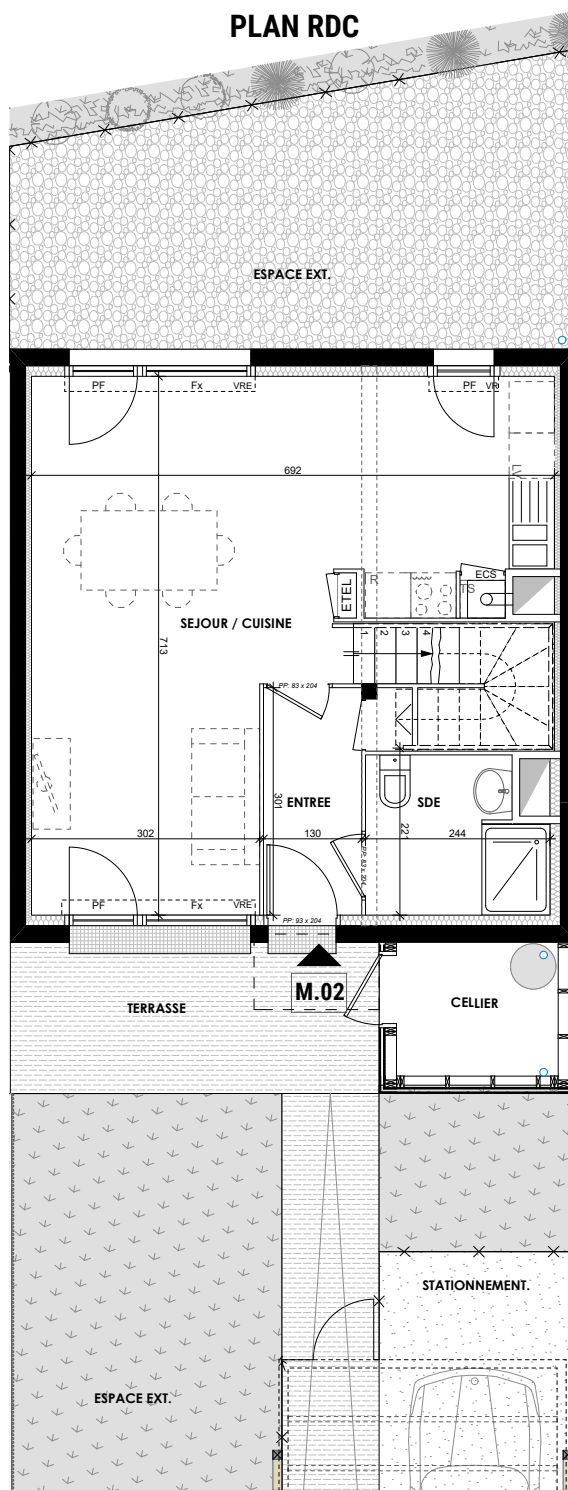

PF	Porte-fenêtre
F	Fenêtre
Fx	Fixe
F AV	Fenêtre avec allège vitrée
VR(E)	Volet roulant (électrique)
ECS	Chaudière