



1 place de la Gare
35000 RENNES

tél : 02 99 85 93 97 fax : 02 99 85 93 99
contact@secib-immobilier.com


R+2

Logement A22 T4 duplex


chambre 1 + PL	9.82 m ²
chambre 2	11.65 m ²
chambre 3	12.12 m ²
entrée + PL	9.43 m ²
palier	3.44 m ²
salle d'eau 1	6.46 m ²
salle d'eau 2	3.24 m ²
séjour/cuisine	32.75 m ²
WC 1	1.79 m ²
WC 2	1.40 m ²
	92.10 m ²
loggia	10.99 m ²



entrée

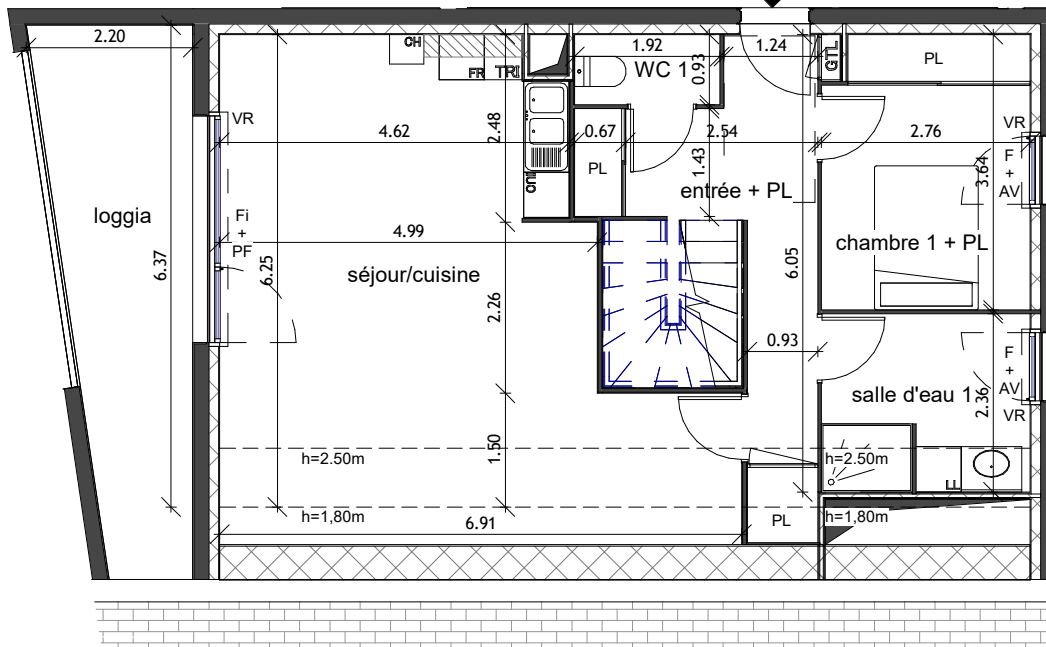


F	Ouvrant à la française
PF	Porte-fenêtre
Fi	Fenêtre fixe
AV	Allège vitrée
AP	Allège pleine
VR	Volet roulant
CH	Chaudière
GTL	Tableau électrique
⊗	Soffite

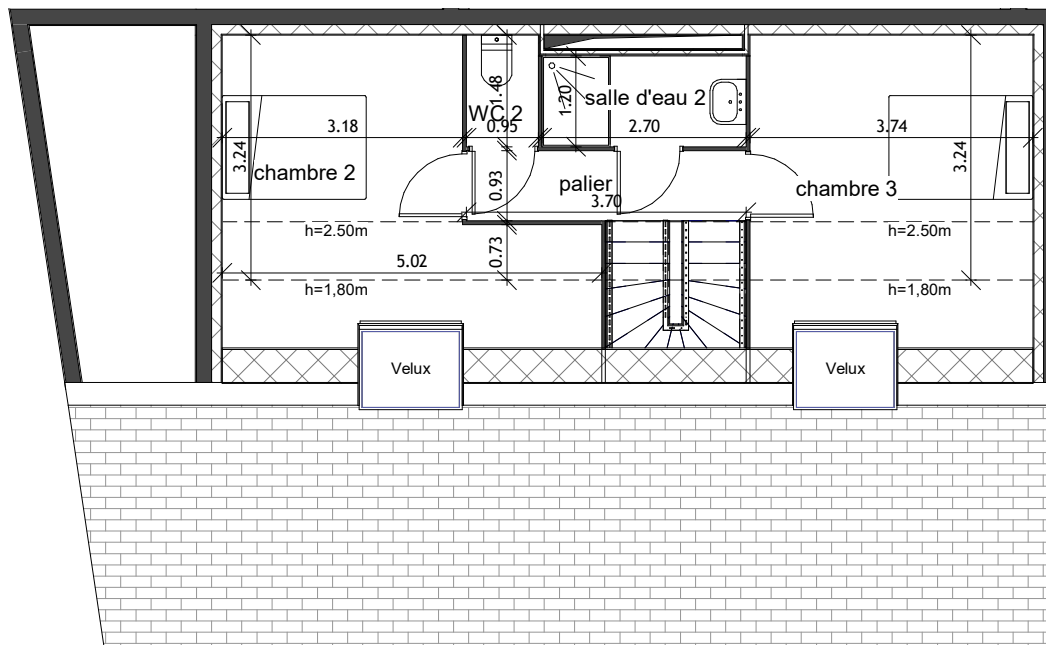

15 janvier 2019

Echelle : 1/100^e

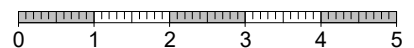

Les surfaces portées sur le présent document sont susceptibles de variations en fonction d'impératifs administratifs ou techniques

