





RDC



# Logement B01 T3


chambre 1 + PL	12.33 m <sup>2</sup>
chambre 2	10.45 m <sup>2</sup>
entrée + PL	6.67 m <sup>2</sup>
salle d'eau	6.23 m <sup>2</sup>
séjour/cuisine	26.34 m <sup>2</sup>
WC	2.09 m <sup>2</sup>
	64.11 m <sup>2</sup>
jardin	113.22 m <sup>2</sup>
terrasse	5.71 m <sup>2</sup>

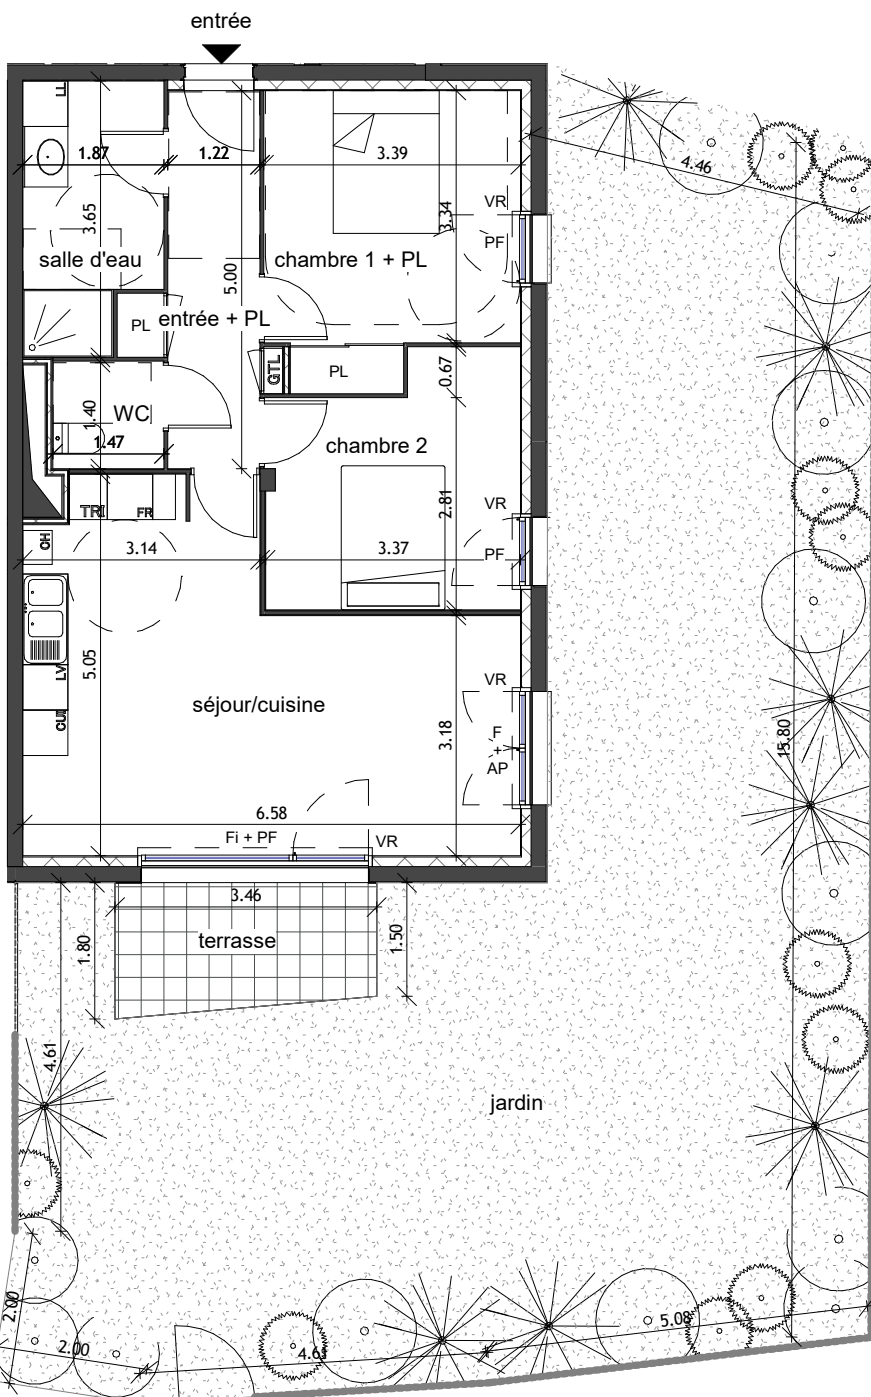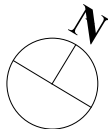

F	Ouvrant à la française
PF	Porte-fenêtre
Fi	Fenêtre fixe
AV	Allège vitrée
AP	Allège pleine
VR	Volet roulant
CH	Chaudière
GTL	Tableau électrique
⊗	Soffite

15 janvier 2019

Echelle : 1/100<sup>e</sup>

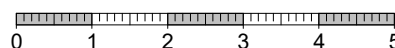

Les surface portées sur le présent document sont susceptibles de variations en fonction d'impératifs administratifs ou techniques