


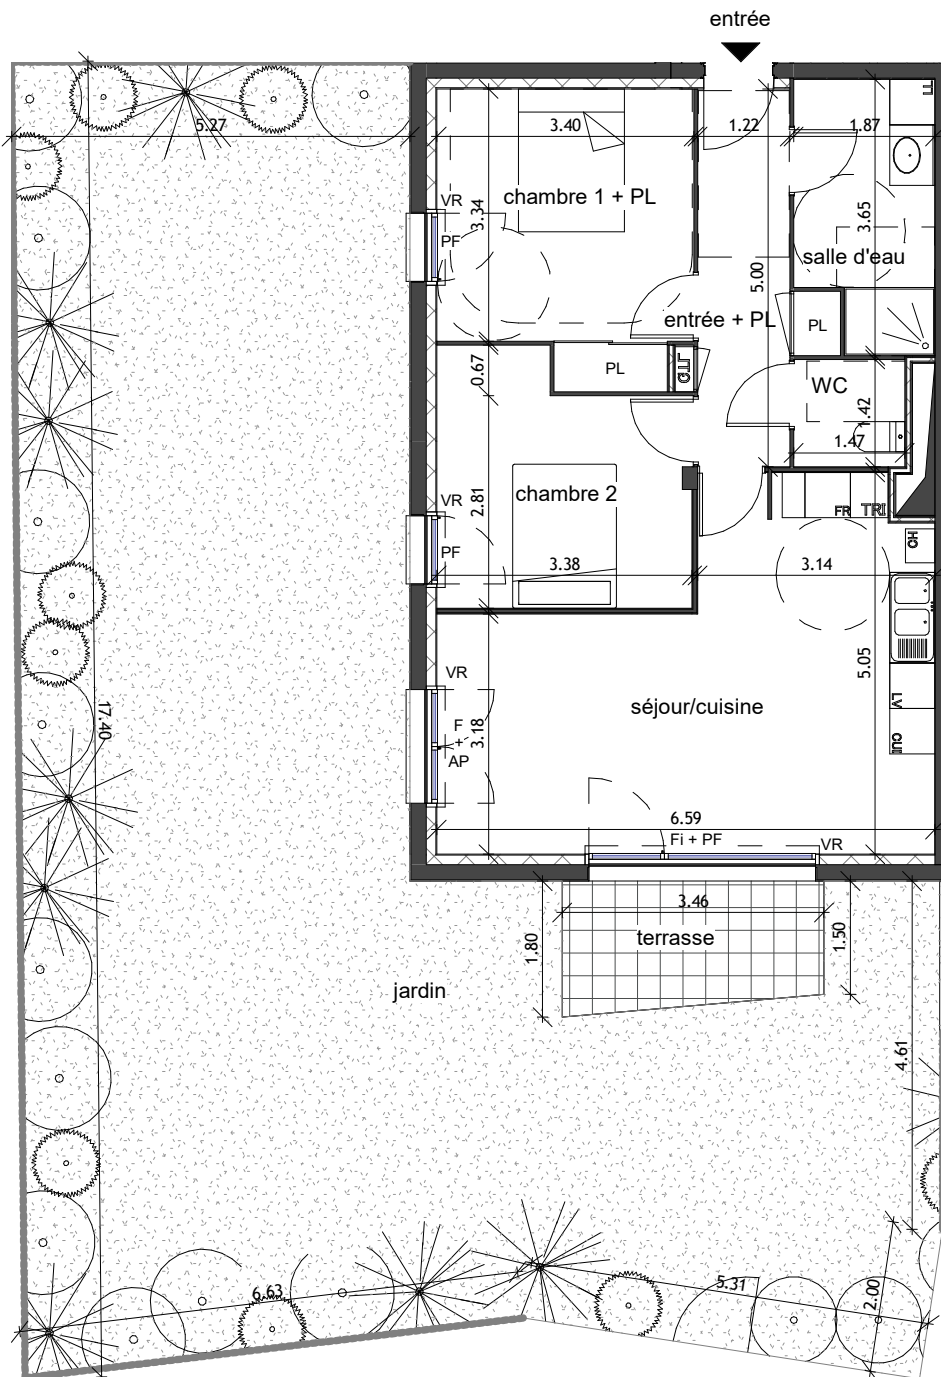

Logement B02 T3

chambre 1 + PL	12.35 m ²
chambre 2	10.47 m ²
entrée + PL	6.67 m ²
salle d'eau	6.23 m ²
séjour/cuisine	26.36 m ²
WC	2.09 m ²
jardin	125.81 m ²
terrasse	5.71 m ²



F	Ouvrant à la française
PF	Porte-fenêtre
Fi	Fenêtre fixe
AV	Allège vitrée
AP	Allège pleine
VR	Volet roulant
CH	Chaudière
GTL	Tableau électrique
	Soffite

15 janvier 2019

Echelle : 1/100^e



Les surface portées sur le présent document sont susceptibles de variations en fonction d'impératifs administratifs ou techniques