


Lot Maisons 1-5  
ZAC de La Lande  
35 410 Nouvoitou




1, Place de la Gare  
35040 Rennes CEDEX  
Tel.: 02.99.85.93.97  
contact@secib-immobilier.com



**MAISONS 1-5**

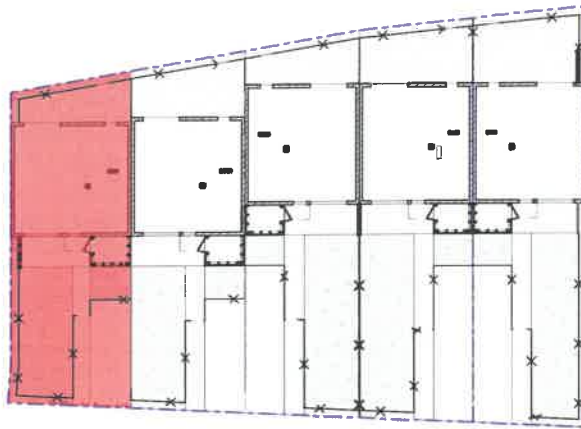

**PLAN RDC**

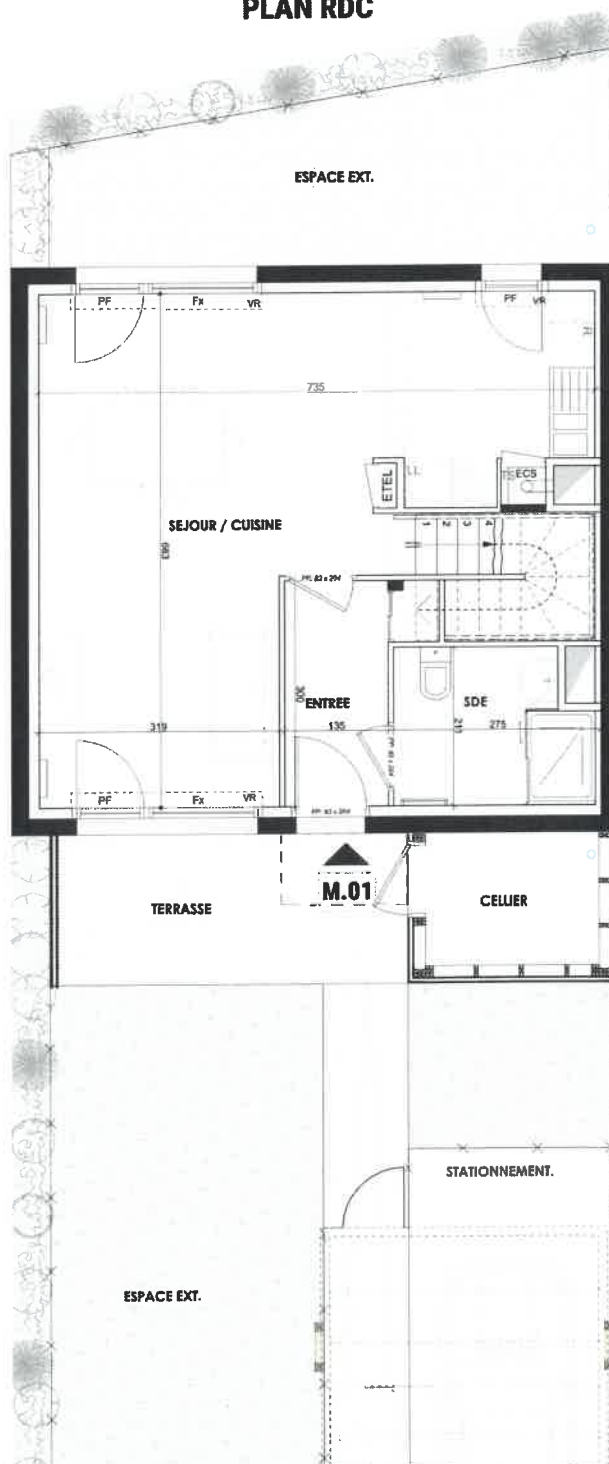

**Maison M.01 - T4**

**SURFACES HABITABLES**

ENTREE + PL. 4,50 m<sup>2</sup>  
SEJOUR / CUISINE 34,50 m<sup>2</sup>  
SDB 5,10 m<sup>2</sup>  
*SOUS TOTAL RDC* 44,10 m<sup>2</sup>

DGT 3,50 m<sup>2</sup>  
SDB 7,65 m<sup>2</sup>  
CHAMBRE 1 + PL. 11,30 m<sup>2</sup>  
CHAMBRE 2 11,00 m<sup>2</sup>  
CHAMBRE 3 9,45 m<sup>2</sup>  
*SOUS TOTAL R+1* 43,90 m<sup>2</sup>

**TOTAL 88,00 m<sup>2</sup>**

CELLIER 4,05 m<sup>2</sup>  
TERRASSE 9,15 m<sup>2</sup>  
ESPACE EXTERIEUR (Compris cheminement) 68,45 m<sup>2</sup>  
ESPACE STATIONNEMENT 27,85 m<sup>2</sup>

C	Coulissant
PF	Porte-fenêtre
F	Fenêtre
Fx	Fixe
F AV	Fenêtre avec allège vitrée
VR	Volet roulant
ECS	Chaudière


Lot Maisons 1-5  
ZAC de La Lande  
35 410 Nouvoitou




1, Place de la Gare  
35040 Rennes CEDEX  
Tel.: 02.99.85.93.97  
contact@secib-immobilier.com



**MAISONS 1-5**

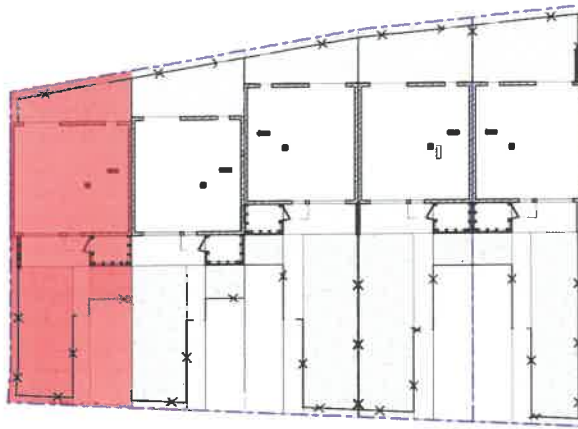

**PLAN R+1**

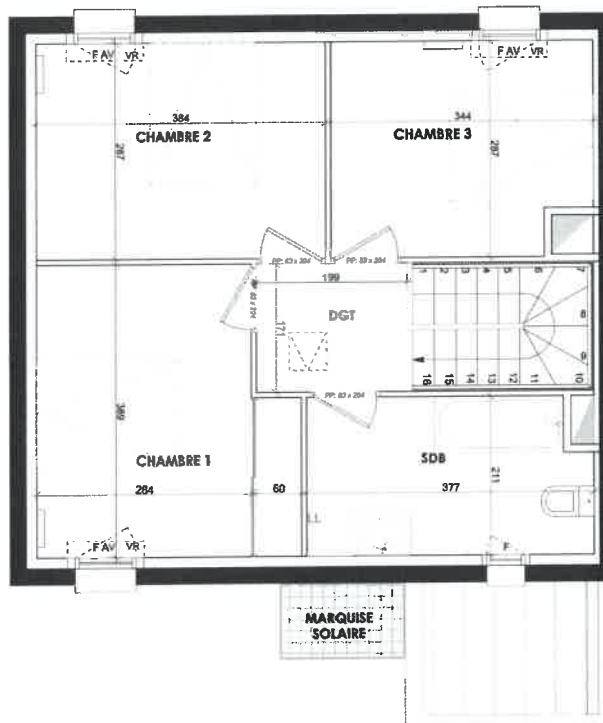

**Maison M.01 - T4**

**SURFACES HABITABLES**

ENTREE + PL. 4,50 m<sup>2</sup>  
SEJOUR / CUISINE 34,50 m<sup>2</sup>  
SDE 5,10 m<sup>2</sup>  
SOUS TOTAL RDC 44,10 m<sup>2</sup>

DGT 3,50 m<sup>2</sup>  
SDB 7,65 m<sup>2</sup>  
CHAMBRE 1 + PL. 11,30 m<sup>2</sup>  
CHAMBRE 2 11,00 m<sup>2</sup>  
CHAMBRE 3 9,45 m<sup>2</sup>  
SOUS TOTAL R+1 43,90 m<sup>2</sup>

**TOTAL 88,00 m<sup>2</sup>**

CELLIER 4,05 m<sup>2</sup>  
TERRASSE 9,15 m<sup>2</sup>  
ESPACE EXTERIEUR 68,45 m<sup>2</sup>  
(Compris cheminement)  
ESPACE STATIONNEMENT 27,85 m<sup>2</sup>

C	Coulissant
PF	Porte-fenêtre
F	Fenêtre
Fx	Fixe
F AV	Fenêtre avec allège vitrée
VR	Volet roulant
ECS	Chaudière