

Lot Maisons 1-5  
ZAC de La Lande  
35 410 Nouvoitou




1, Place de la Gare  
35040 Rennes CEDEX  
Tel.: 02.99.85.93.97  
contact@secib-immobilier.com



**MAISONS 1-5**



**PLAN RDC**

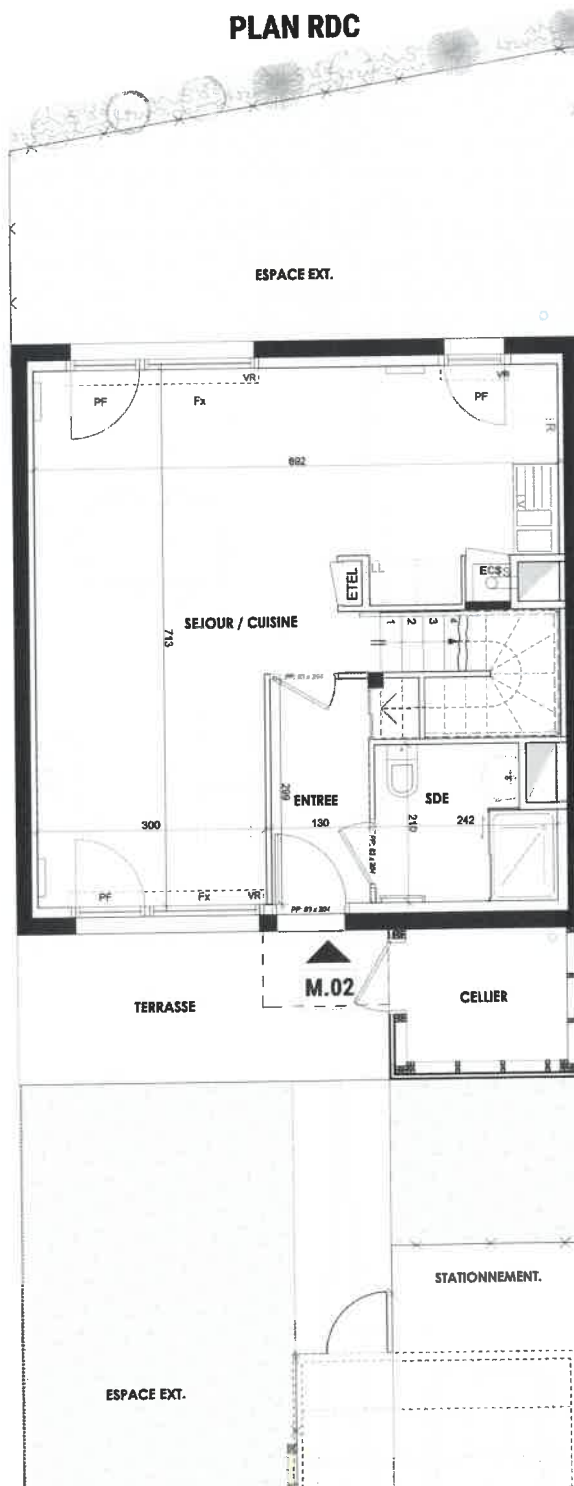

**Maison M.02 - T4**

**SURFACES HABITABLES**

ENTREE + PL.	4,35 m <sup>2</sup>
SEJOUR / CUISINE	34,45 m <sup>2</sup>
SDE	4,60 m <sup>2</sup>
<i>SOUS TOTAL RDC</i>	43,40 m <sup>2</sup>
DGT	2,90 m <sup>2</sup>
SDB	6,85 m <sup>2</sup>
CHAMBRE 1	11,60 m <sup>2</sup>
CHAMBRE 2	10,20 m <sup>2</sup>
CHAMBRE 3	11,35 m <sup>2</sup>
<i>SOUS TOTAL R+1</i>	42,90 m <sup>2</sup>
<b>TOTAL</b>	<b>86,30 m<sup>2</sup></b>

CELLIER	3,75 m <sup>2</sup>
TERRASSE	9,60 m <sup>2</sup>
ESPACE EXTERIEUR <i>(Compris cheminement)</i>	72,25 m <sup>2</sup>
ESPACE STATIONNEMENT	27,45 m <sup>2</sup>

C	Coulissant
PF	Porte-fenêtre
F	Fenêtre
Fx	Fixe
F AV	Fenêtre avec allège vitrée
VR	Volet roulant
ECS	Chaudière

Lot Maisons 1-5  
ZAC de La Lande  
35 410 Nouvoitou



1, Place de la Gare  
35040 Rennes CEDEX  
Tel.: 02.99.85.93.97  
contact@secib-immobilier.com



**MAISONS 1-5**



**Maison M.02 - T4**

**SURFACES HABITABLES**


ENTREE + PL. 4,35 m<sup>2</sup>  
SEJOUR / CUISINE 34,45 m<sup>2</sup>  
SDE 4,60 m<sup>2</sup>  
SOUS TOTAL RDC 43,40 m<sup>2</sup>

DGT 2,90m<sup>2</sup>  
SDB 6,85 m<sup>2</sup>  
CHAMBRE 1 11,60 m<sup>2</sup>  
CHAMBRE 2 10,20 m<sup>2</sup>  
CHAMBRE 3 11,35 m<sup>2</sup>  
SOUS TOTAL R+1 42.90m<sup>2</sup>

**TOTAL 86,30 m<sup>2</sup>**

CELLIER 3,75 m<sup>2</sup>  
TERRASSE 9,60 m<sup>2</sup>  
ESPACE EXTERIEUR 72,25 m<sup>2</sup>  
(Compris cheminement)  
ESPACE STATIONNEMENT 27,45m<sup>2</sup>

**PLAN R+1**

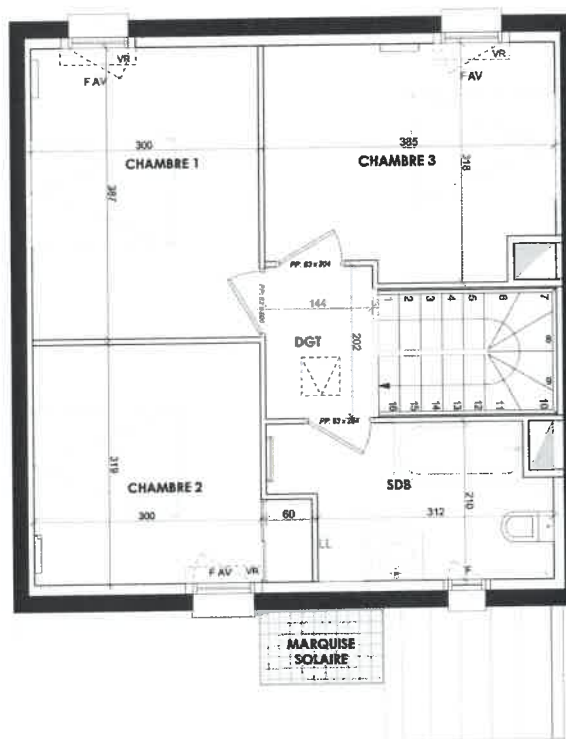

C	Coulissant
PF	Porte-fenêtre
F	Fenêtre
Fx	Fixe
F AV	Fenêtre avec allège vitrée
VR	Volet roulant
ECS	Chaudière