


Lot Maisons 1-5  
ZAC de La Lande  
35 410 Nouvoitou

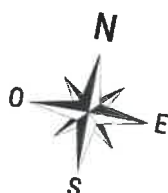

1, Place de la Gare  
35040 Rennes CEDEX  
Tel.: 02.99.85.93.97  
contact@secib-immobilier.com



**MAISONS 1-5**



**Maison M.03 - T4**

**SURFACES HABITABLES**


ENTREE + PL. 4,85 m<sup>2</sup>  
SEJOUR / CUISINE 33,45 m<sup>2</sup>  
SDE 5,80 m<sup>2</sup>  
SOUS TOTAL RDC 44,10 m<sup>2</sup>

DGT 2,85 m<sup>2</sup>  
SDB 7,70 m<sup>2</sup>  
CHAMBRE 1 9,90 m<sup>2</sup>  
CHAMBRE 2 9,40 m<sup>2</sup>  
CHAMBRE 3 13,80 m<sup>2</sup>  
SOUS TOTAL R+1 43,65 m<sup>2</sup>

**TOTAL 87,75 m<sup>2</sup>**

CELLIER 3,75 m<sup>2</sup>  
TERRASSE 9,75 m<sup>2</sup>  
ESPACE EXTERIEUR 82,40 m<sup>2</sup>  
(Compris cheminement)  
ESPACE STATIONNEMENT 28,85 m<sup>2</sup>

**PLAN RDC**

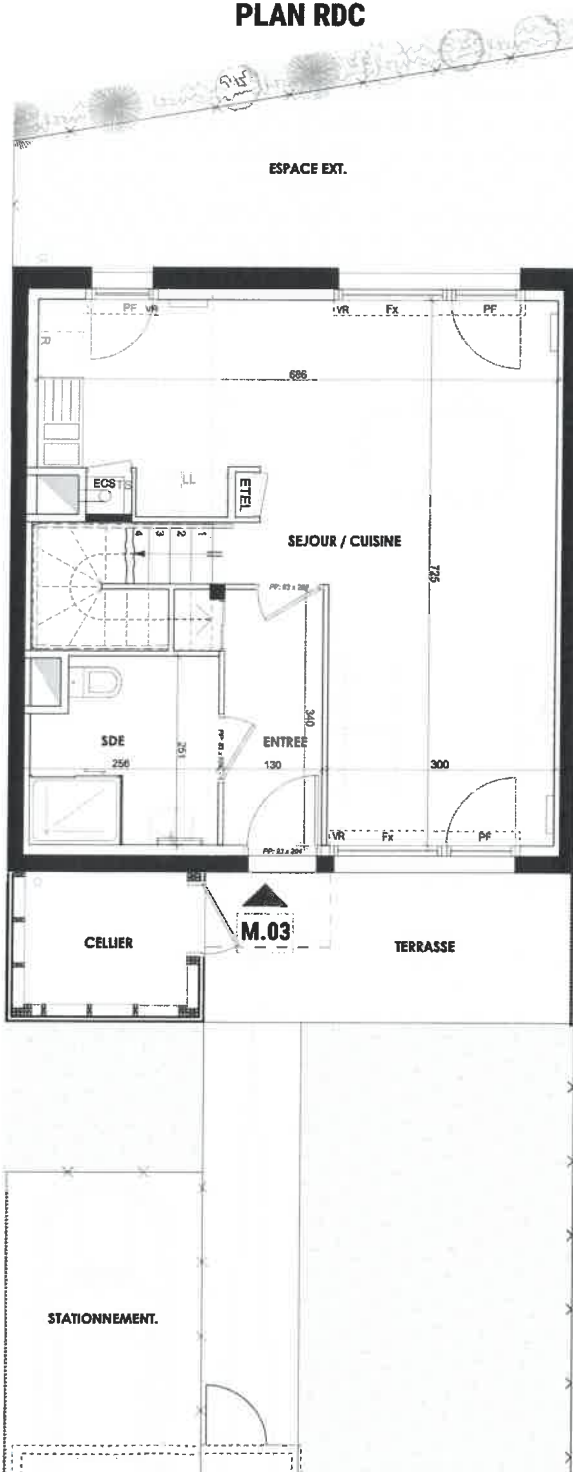


C	Coulissant
PF	Porte-fenêtre
F	Fenêtre
Fx	Fixe
F AV	Fenêtre avec allège vitrée
VR	Volet roulant
ECS	Chaudière

Lot Maisons 1-5  
ZAC de La Lande  
35 410 Nouvoitou



1, Place de la Gare  
35040 Rennes CEDEX  
Tel.: 02.99.85.93.97  
contact@secib-immobilier.com

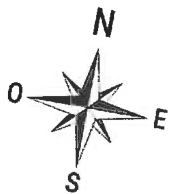

## MAISONS 1-5



## Maison M.03 - T4

### SURFACES HABITABLES


ENTREE + PL.	4,85 m <sup>2</sup>
SEJOUR / CUISINE	33,45 m <sup>2</sup>
SDE	5,80 m <sup>2</sup>
<b>SOUS TOTAL RDC</b>	<b>44,10 m<sup>2</sup></b>

DGT	2,85 m <sup>2</sup>
SDB	7,70 m <sup>2</sup>
CHAMBRE 1	9,90 m <sup>2</sup>
CHAMBRE 2	9,40 m <sup>2</sup>
CHAMBRE 3	13,80 m <sup>2</sup>
<b>SOUS TOTAL R+1</b>	<b>43,65 m<sup>2</sup></b>

**TOTAL 87,75 m<sup>2</sup>**

CELLIER	3,75 m <sup>2</sup>
TERRASSE	9,75 m <sup>2</sup>
ESPACE EXTERIEUR (Compris cheminement)	82,40 m <sup>2</sup>
ESPACE STATIONNEMENT	28,85 m <sup>2</sup>

## PLAN R+1

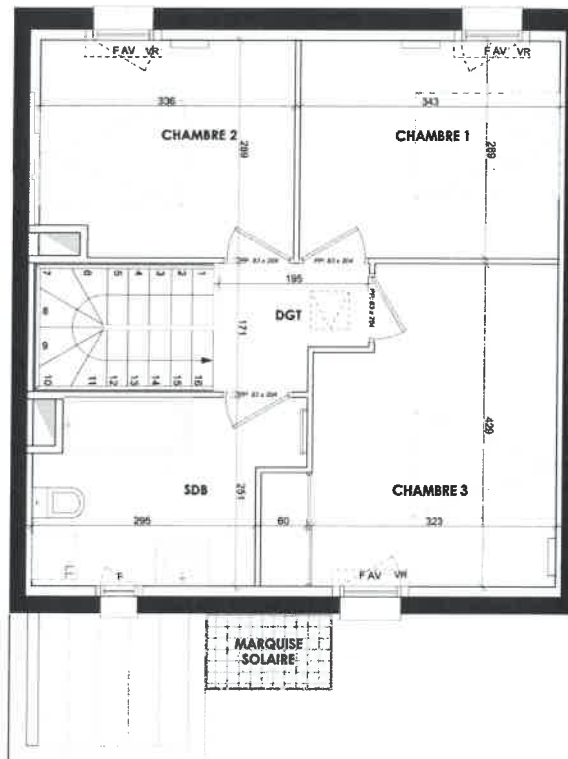

C	Coulissant
PF	Porte-fenêtre
F	Fenêtre
Fx	Fixe
F AV	Fenêtre avec allège vitrée
VR	Volet roulant
ECS	Chaudière