


Lot Maisons 46-50
ZAC de La Lande
35 410 Nouvoitou



1, Place de la Gare
35040 Rennes CEDEX
Tel.: 02.99.85.93.97
contact@secib-immobilier.com



MAISONS 46-50

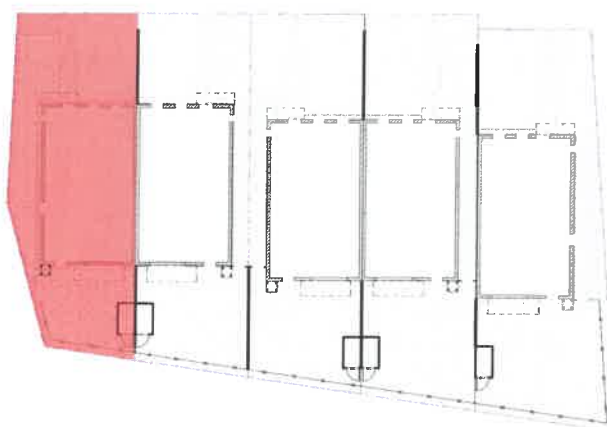


Maison M.46 - T5

SURFACES HABITABLES

ENTREE + PL.	8,70 m ²
SEJOUR / CUISINE	24,65 m ²
SDE	7,15 m ²
CHAMBRE 1	11,05 m ²
SOUS TOTAL RDC	51,55 m²
DGT + PL.	6,85 m ²
SDB	5,35 m ²
CHAMBRE 2	14,45 m ²
CHAMBRE 3	12,15 m ²
CHAMBRE 4 + PL.	11,50 m ²
SOUS TOTAL R+1	50,30 m²
TOTAL	101,85 m²

PLAN RDC

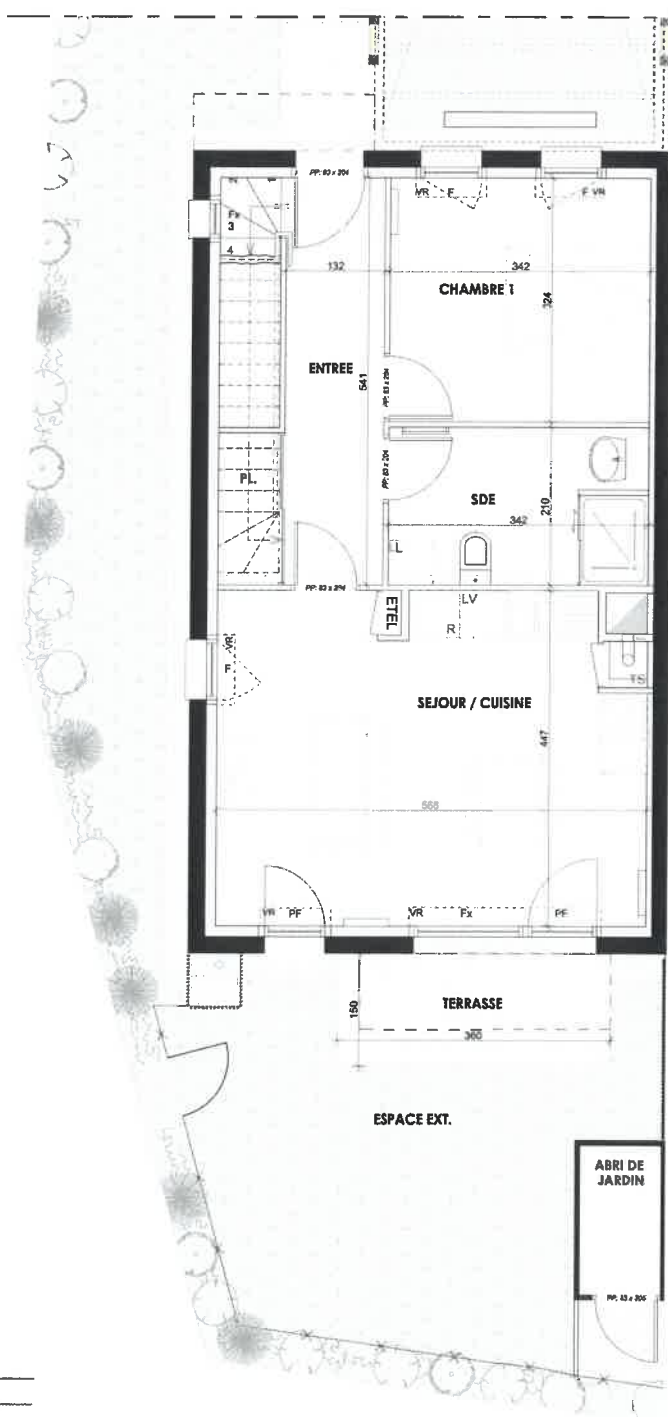

TERRASSE	5,40 m ²
ABRI DE JARDIN	2,15 m ²
ESPACE EXTERIEUR (Compris cheminement)	80,35 m ²
ESPACE STATIONNEMENT	20,50 m ²

C	Couissant
PF	Porte-fenêtre
F	Fenêtre
Fx	Fixe
F AV	Fenêtre avec allège vitrée
VR	Volet roulant
ECS	Chaudière

Lot Maisons 46-50
ZAC de La Lande
35 410 Nouvoitou



1, Place de la Gare
35040 Rennes CEDEX
Tel.: 02.99.85.93.97

contact@secib-immobilier.com



MAISONS 46-50



Maison M.46 - T5

SURFACES HABITABLES


ENTREE + PL.	8,70 m ²
SEJOUR / CUISINE	24,65 m ²
SDE	7,15 m ²
CHAMBRE 1	11,05 m ²
<i>SOUS TOTAL RDC</i>	<i>51,55 m²</i>

DGT + PL.	6,85 m ²
SDB	5,35 m ²
CHAMBRE 2	14,45 m ²
CHAMBRE 3	12,15 m ²
CHAMBRE 4 + PL.	11,50 m ²
<i>SOUS TOTAL R+1</i>	<i>50,30 m²</i>

TOTAL 101,85 m²

TERRASSE	5,40 m ²
ABRI DE JARDIN	2,15 m ²
ESPACE EXTERIEUR <i>(Compris cheminement)</i>	80,35 m ²
ESPACE STATIONNEMENT	20,50 m ²

PLAN R+1

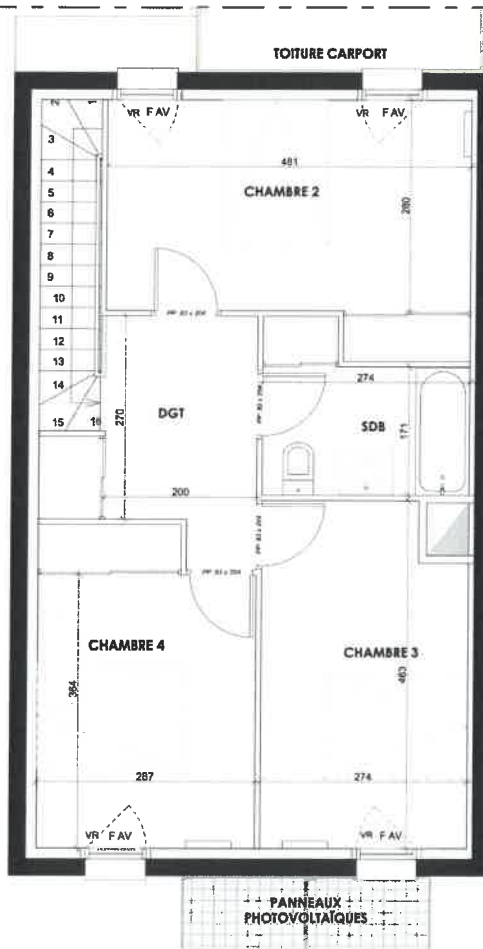

C	Coulissant
PF	Porte-fenêtre
F	Fenêtre
Fx	Fixe
F AV	Fenêtre avec allège vitrée
VR	Volet roulant
ECS	Chaudière